


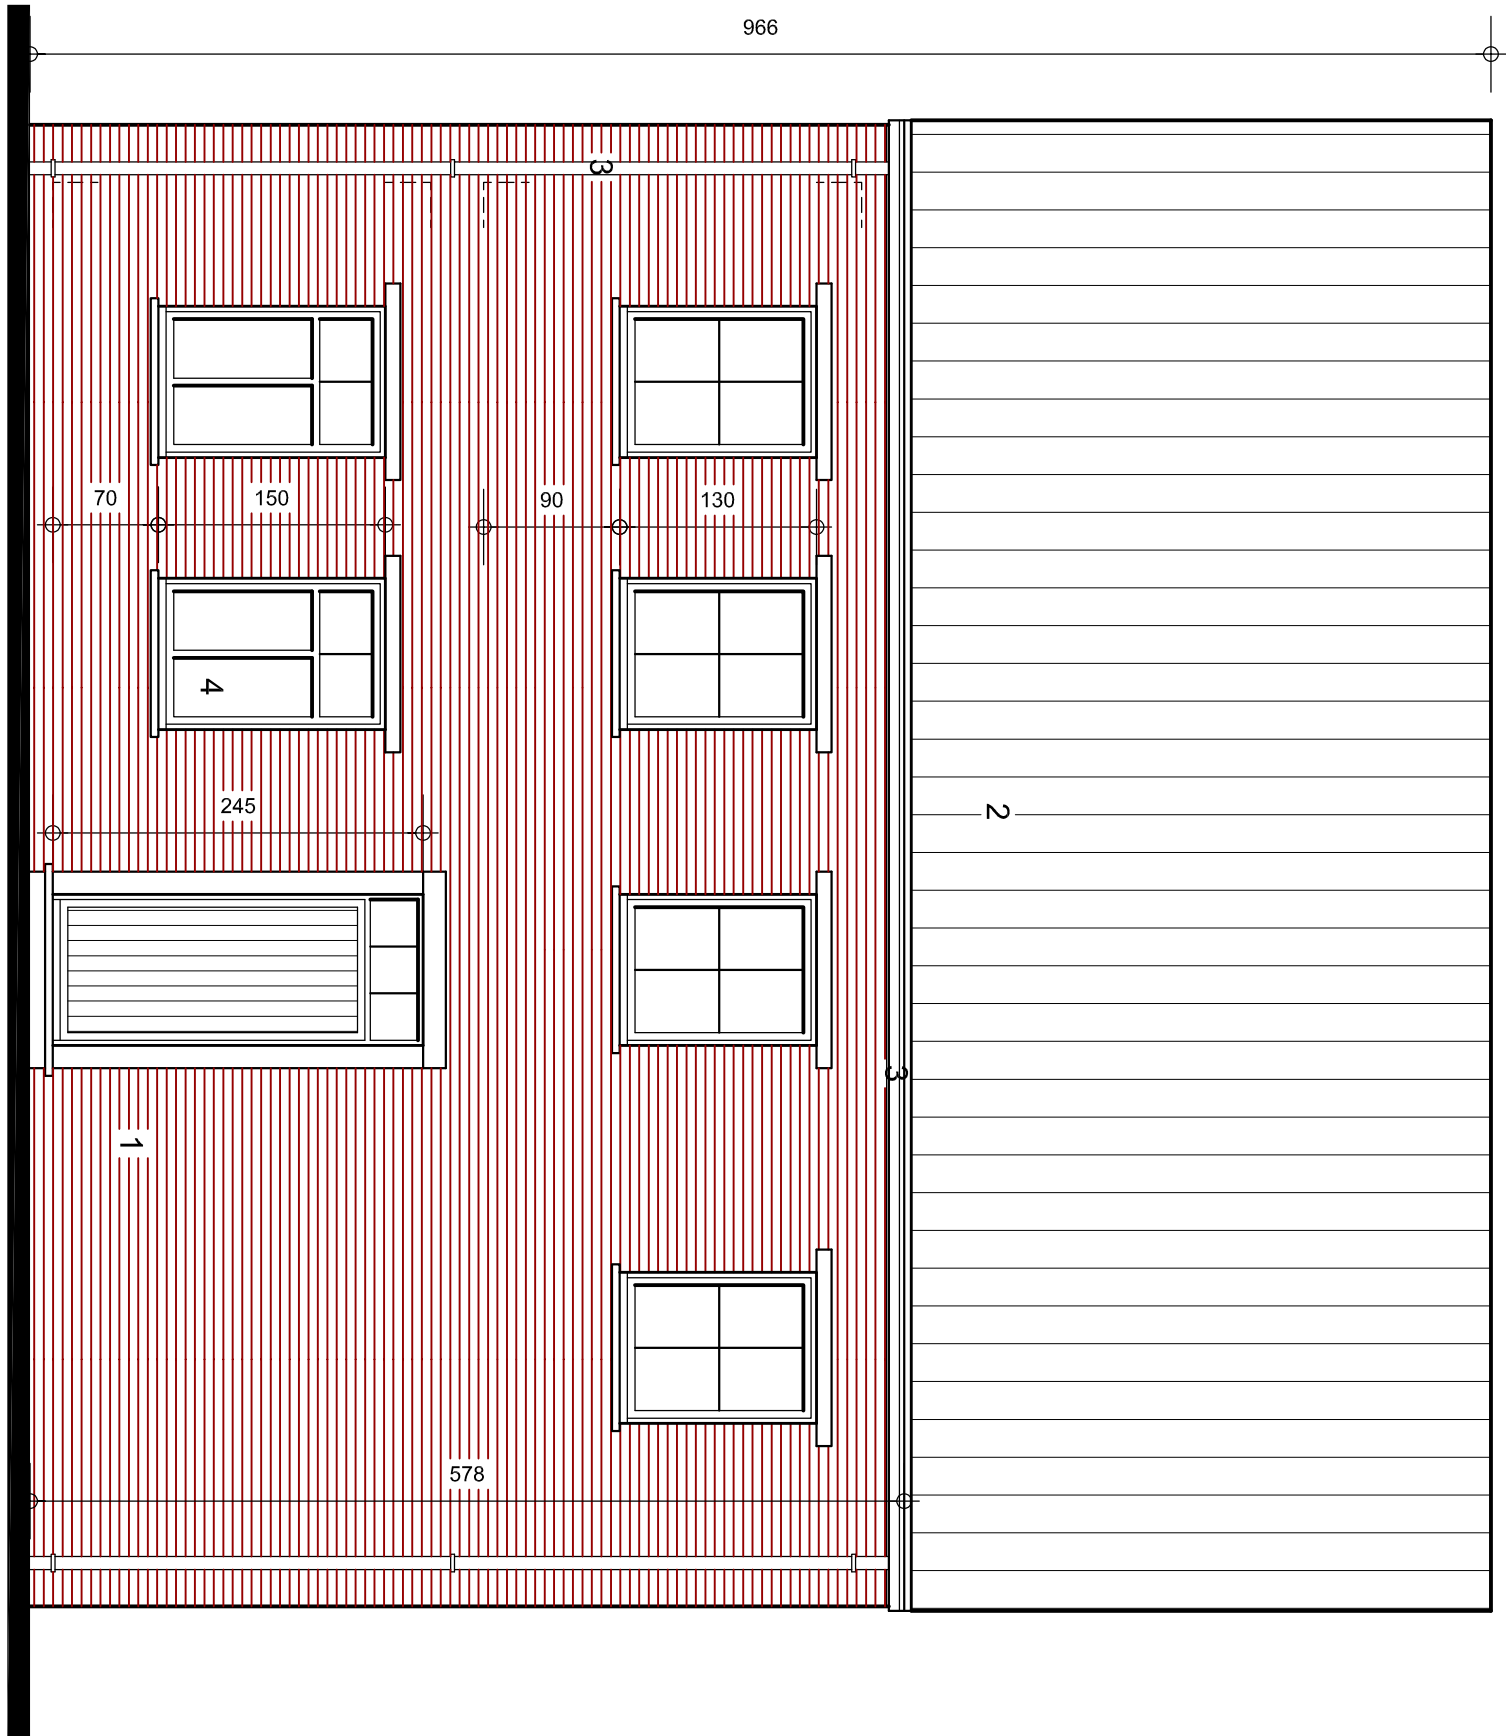

VOORGEVEL  
WONING 4



4 WONINGEN HOEK BAALSEBAAN - DIESTSEBAAN TREMELO

PLAN BOUWAANVRAAG

DATUM 17 05 2019

SCHAAL 1/50


ARCHITECTUUR

ARCHITECT MARK LAMBEIR LEUVENSEBAAN 220 HOLSBEEK

www.amlarchitectuur .be




ACHTERGEVEL  
WONING 4

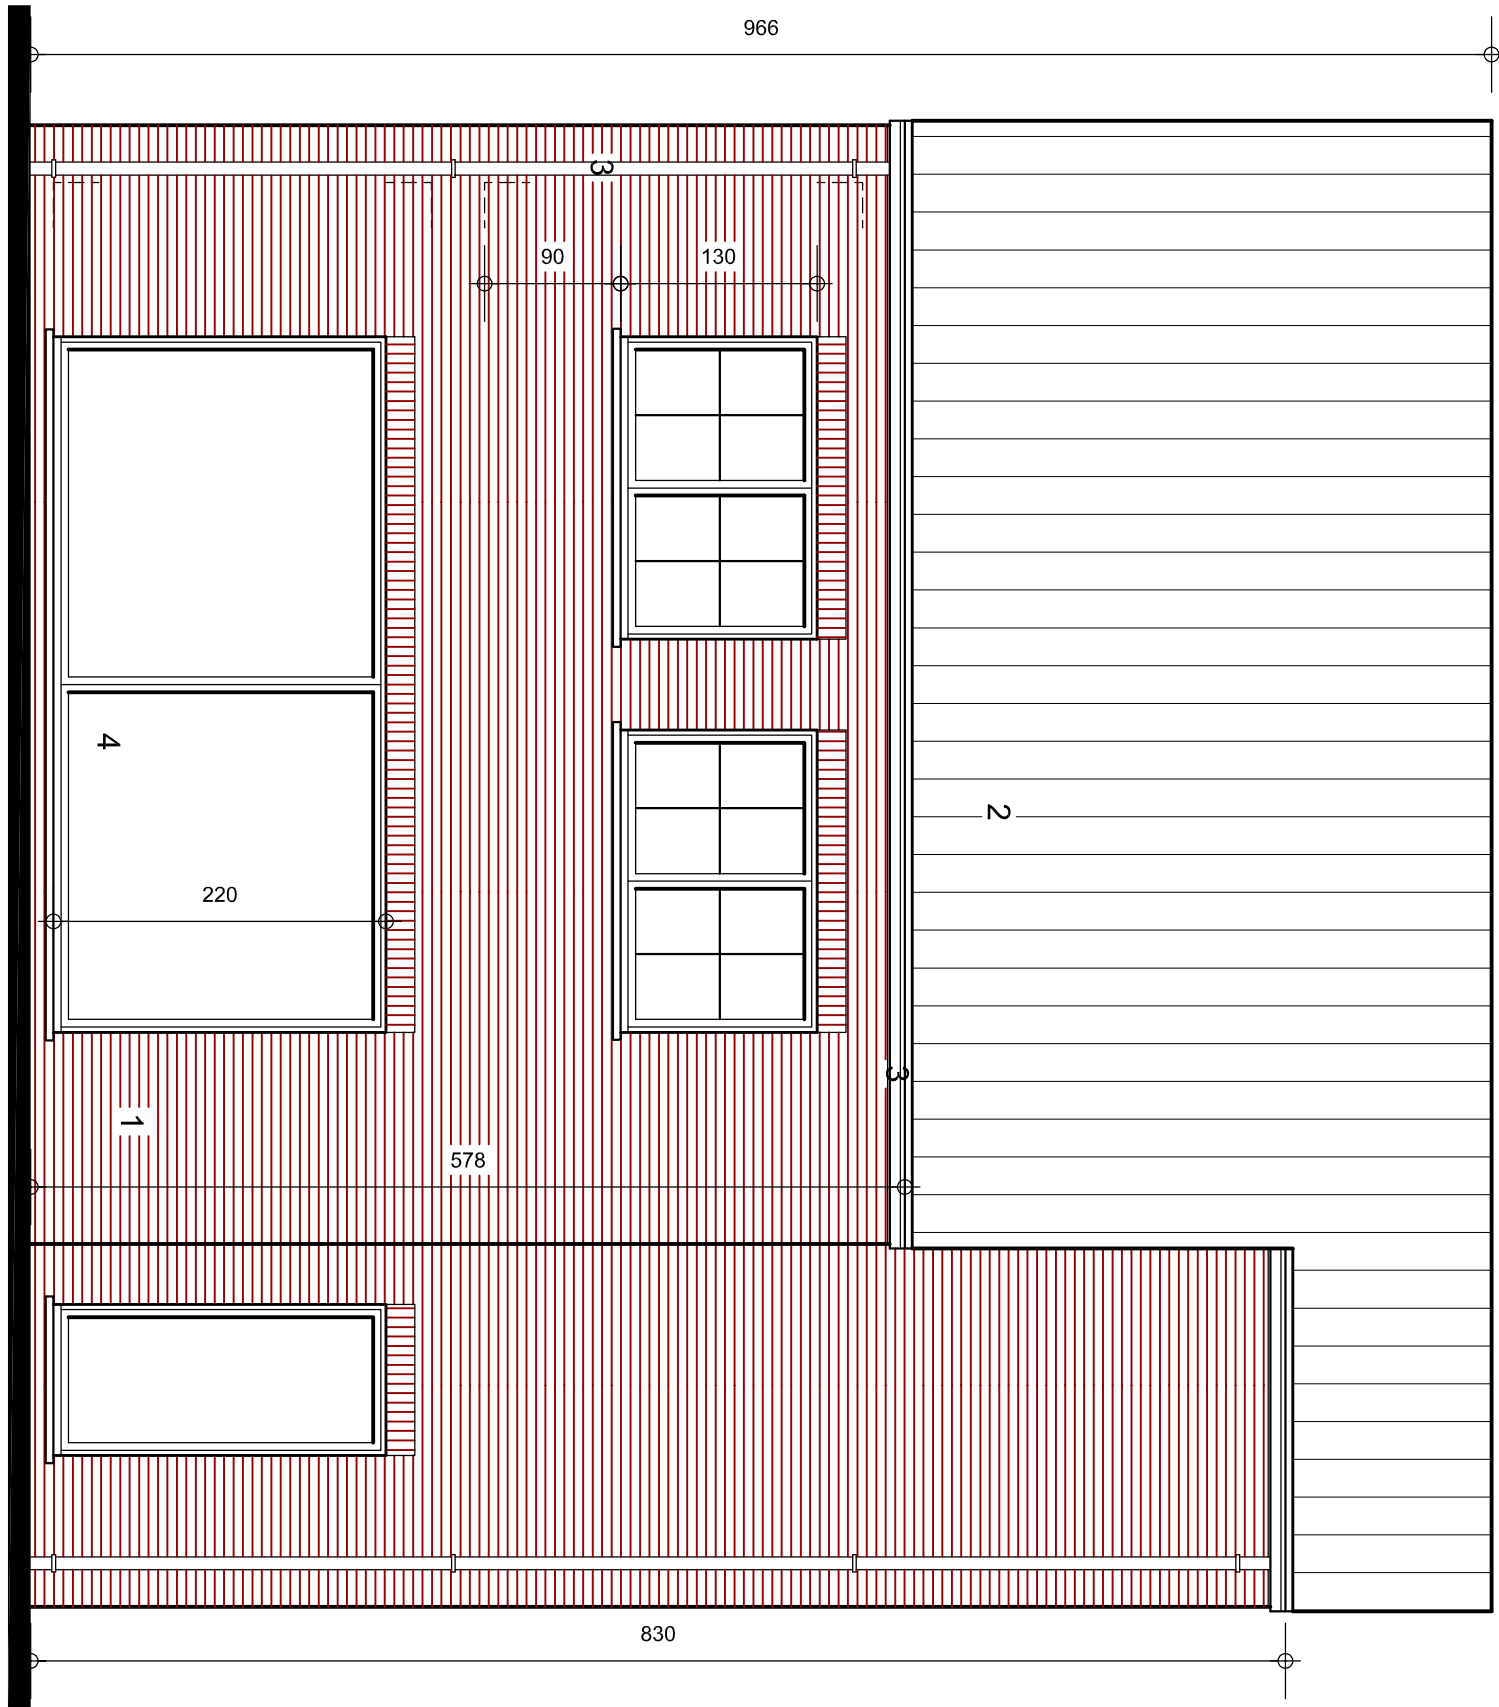




ZIJGEVEL RECHTS  
WONING 4

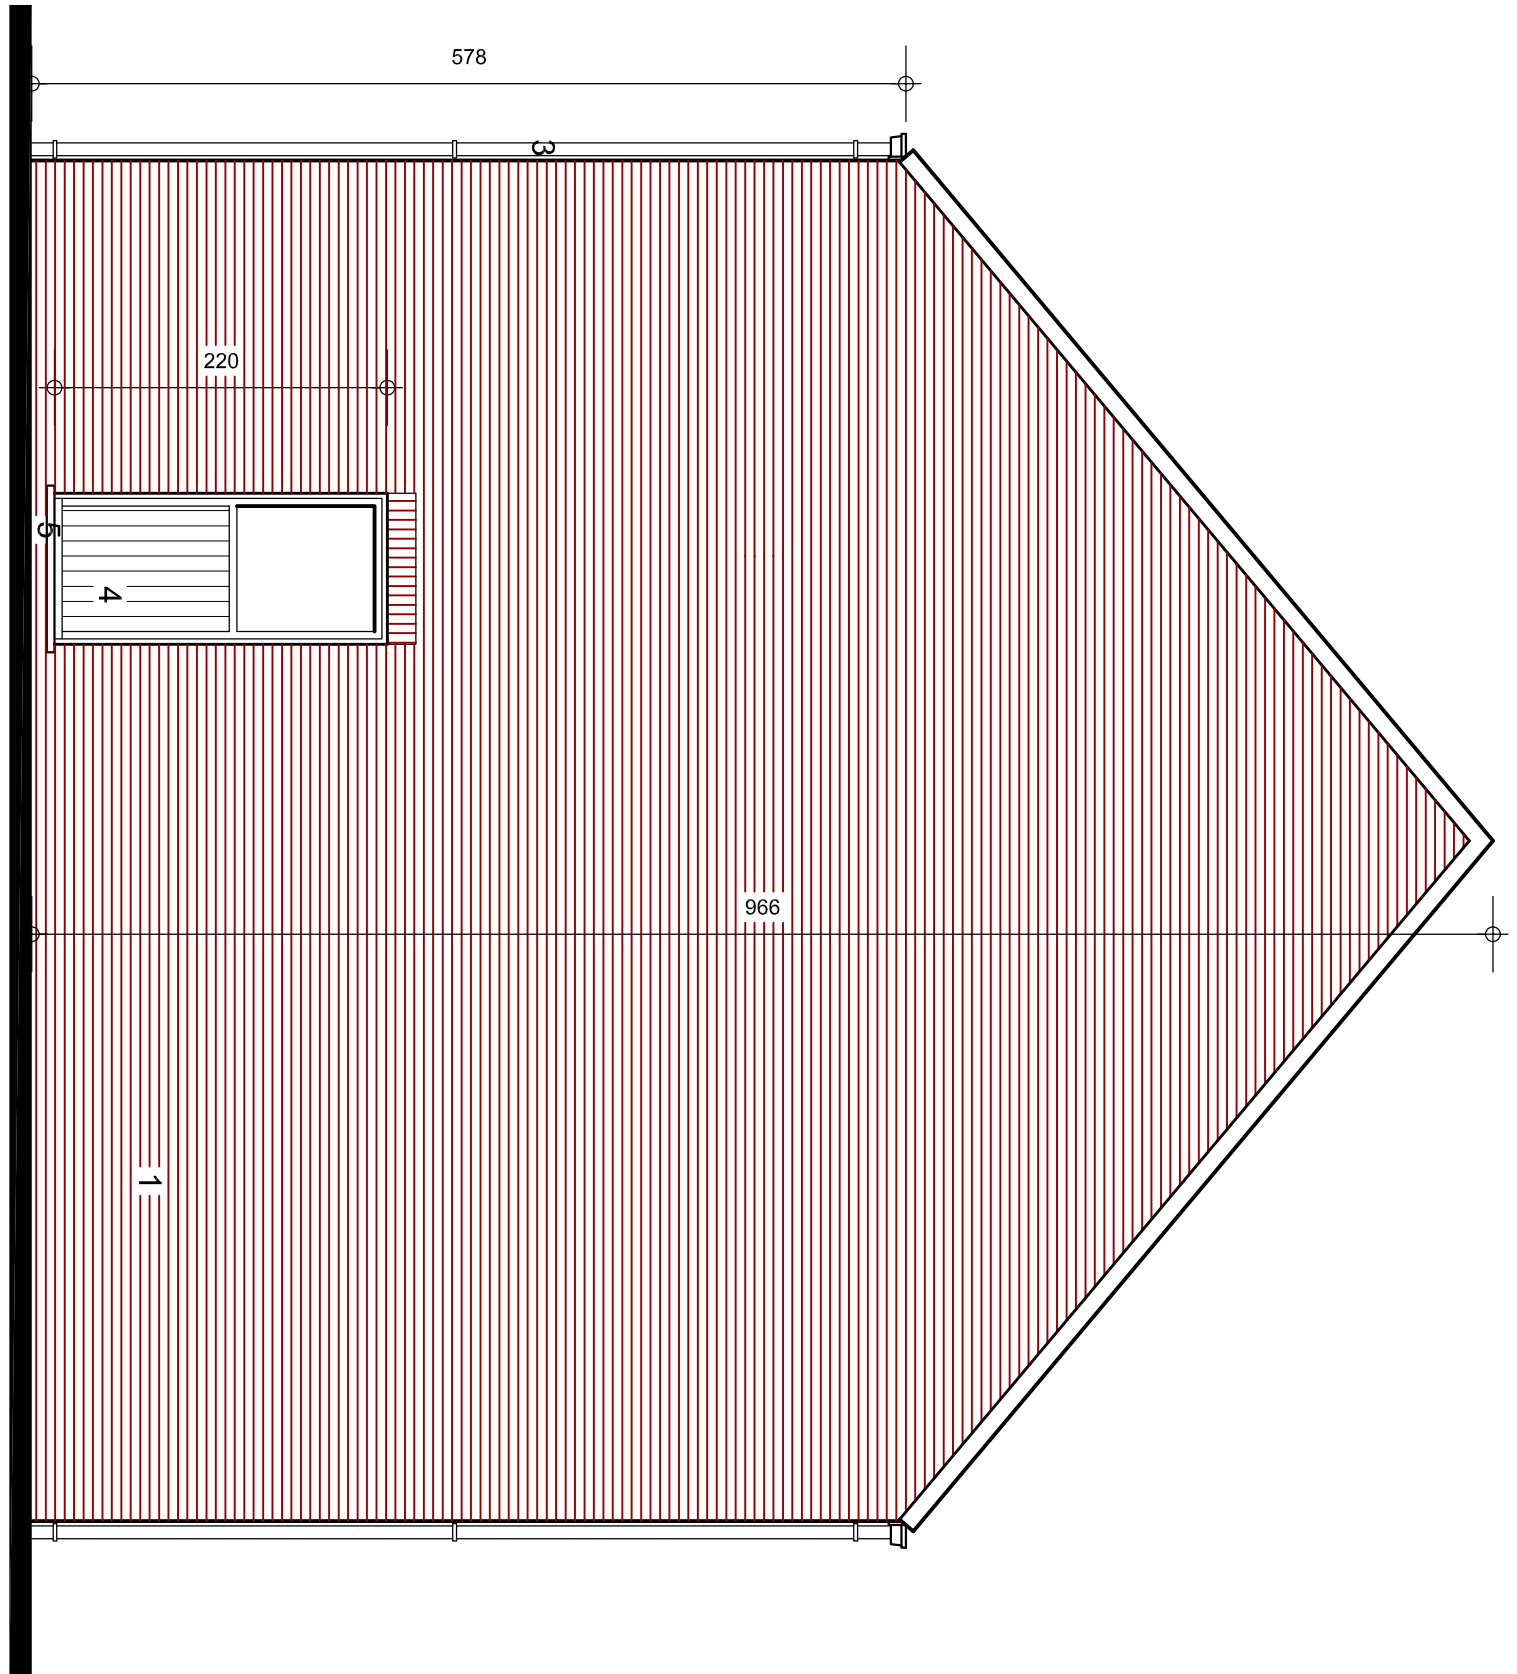




ZIJGEVEL LINKS  
WONING 4

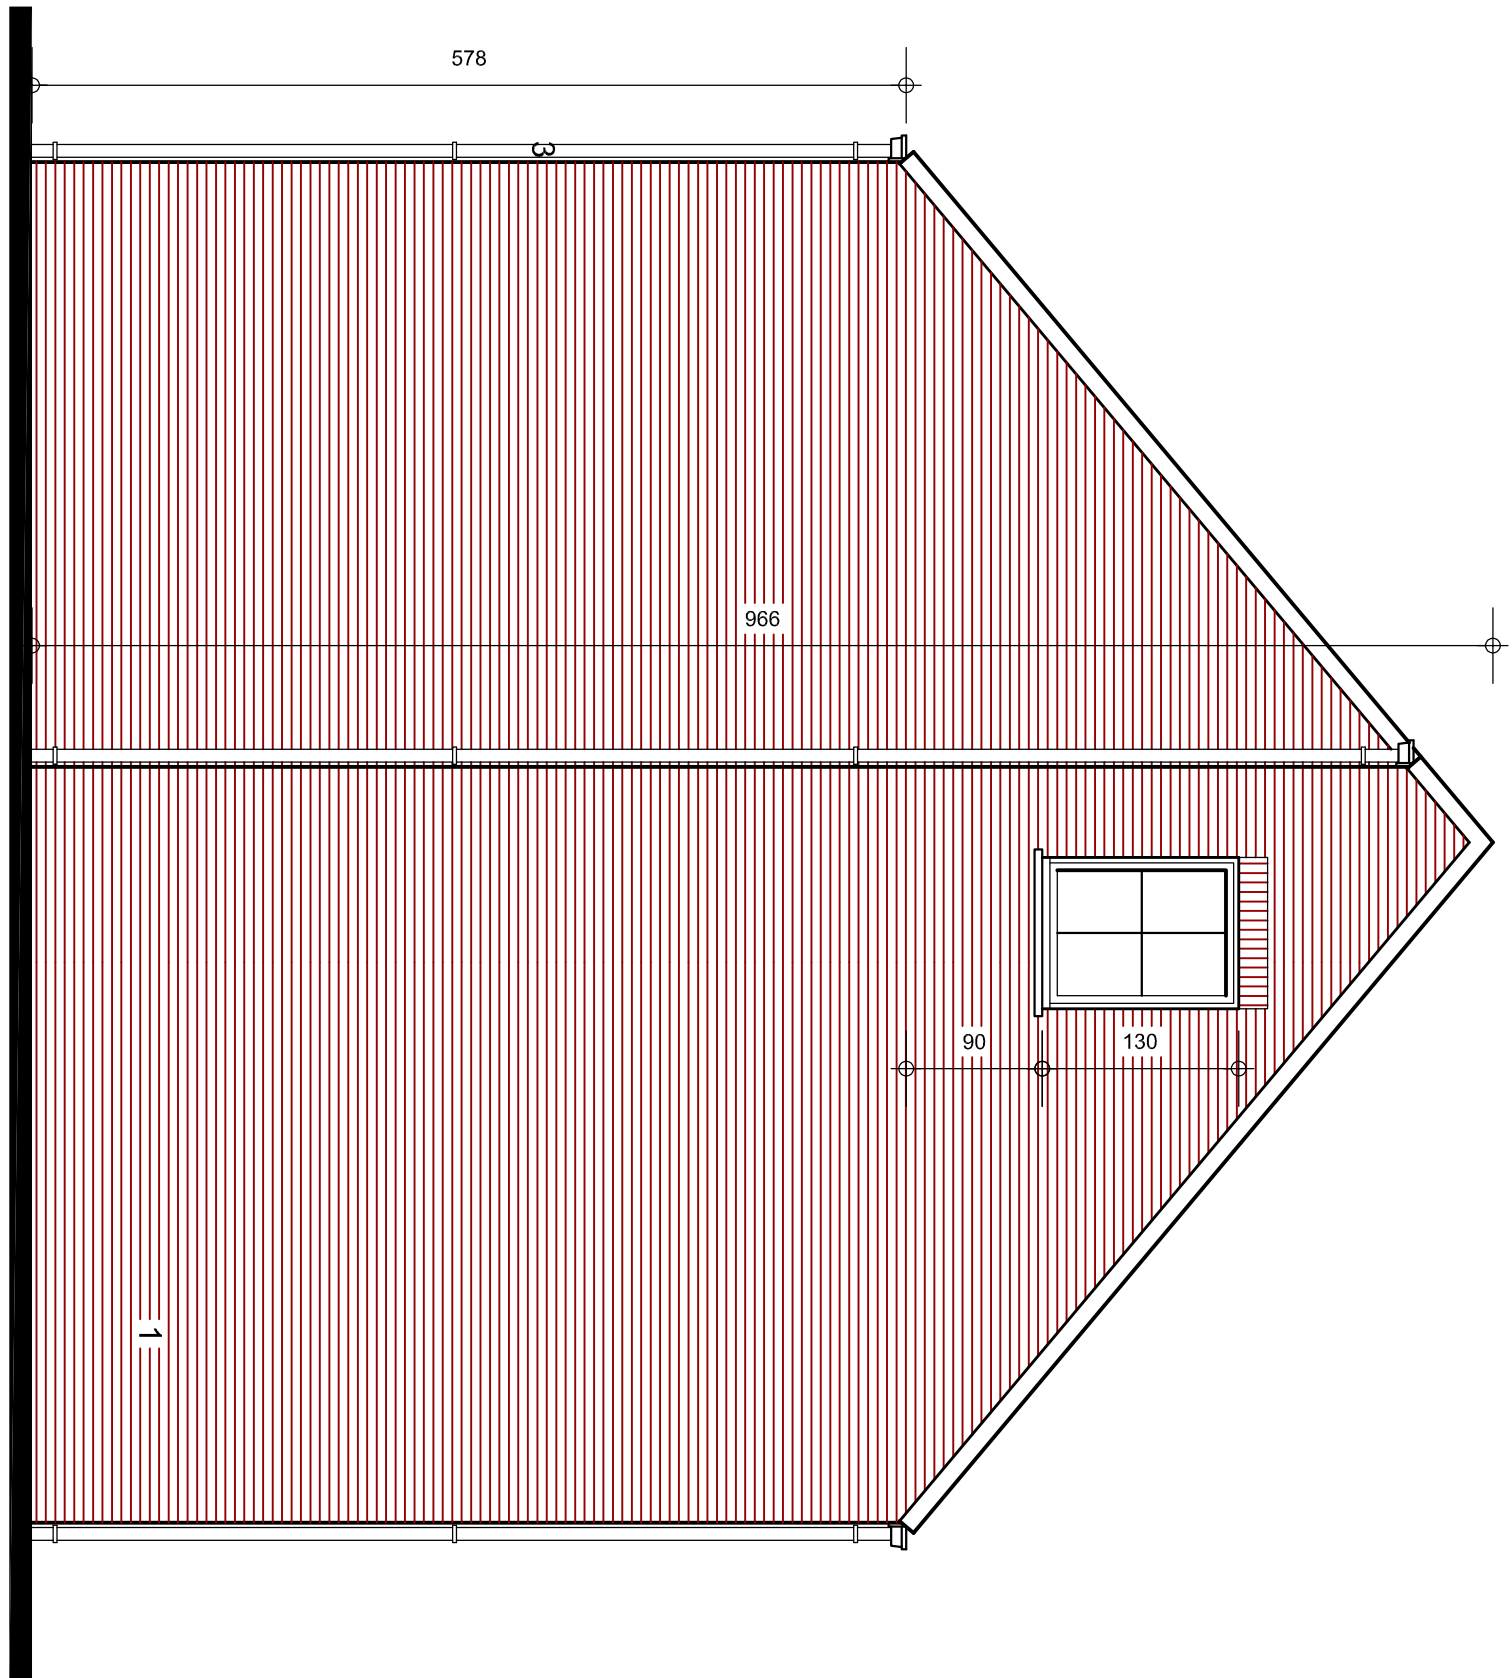



# FUNDERING EN RIOLERING

## WONING 4

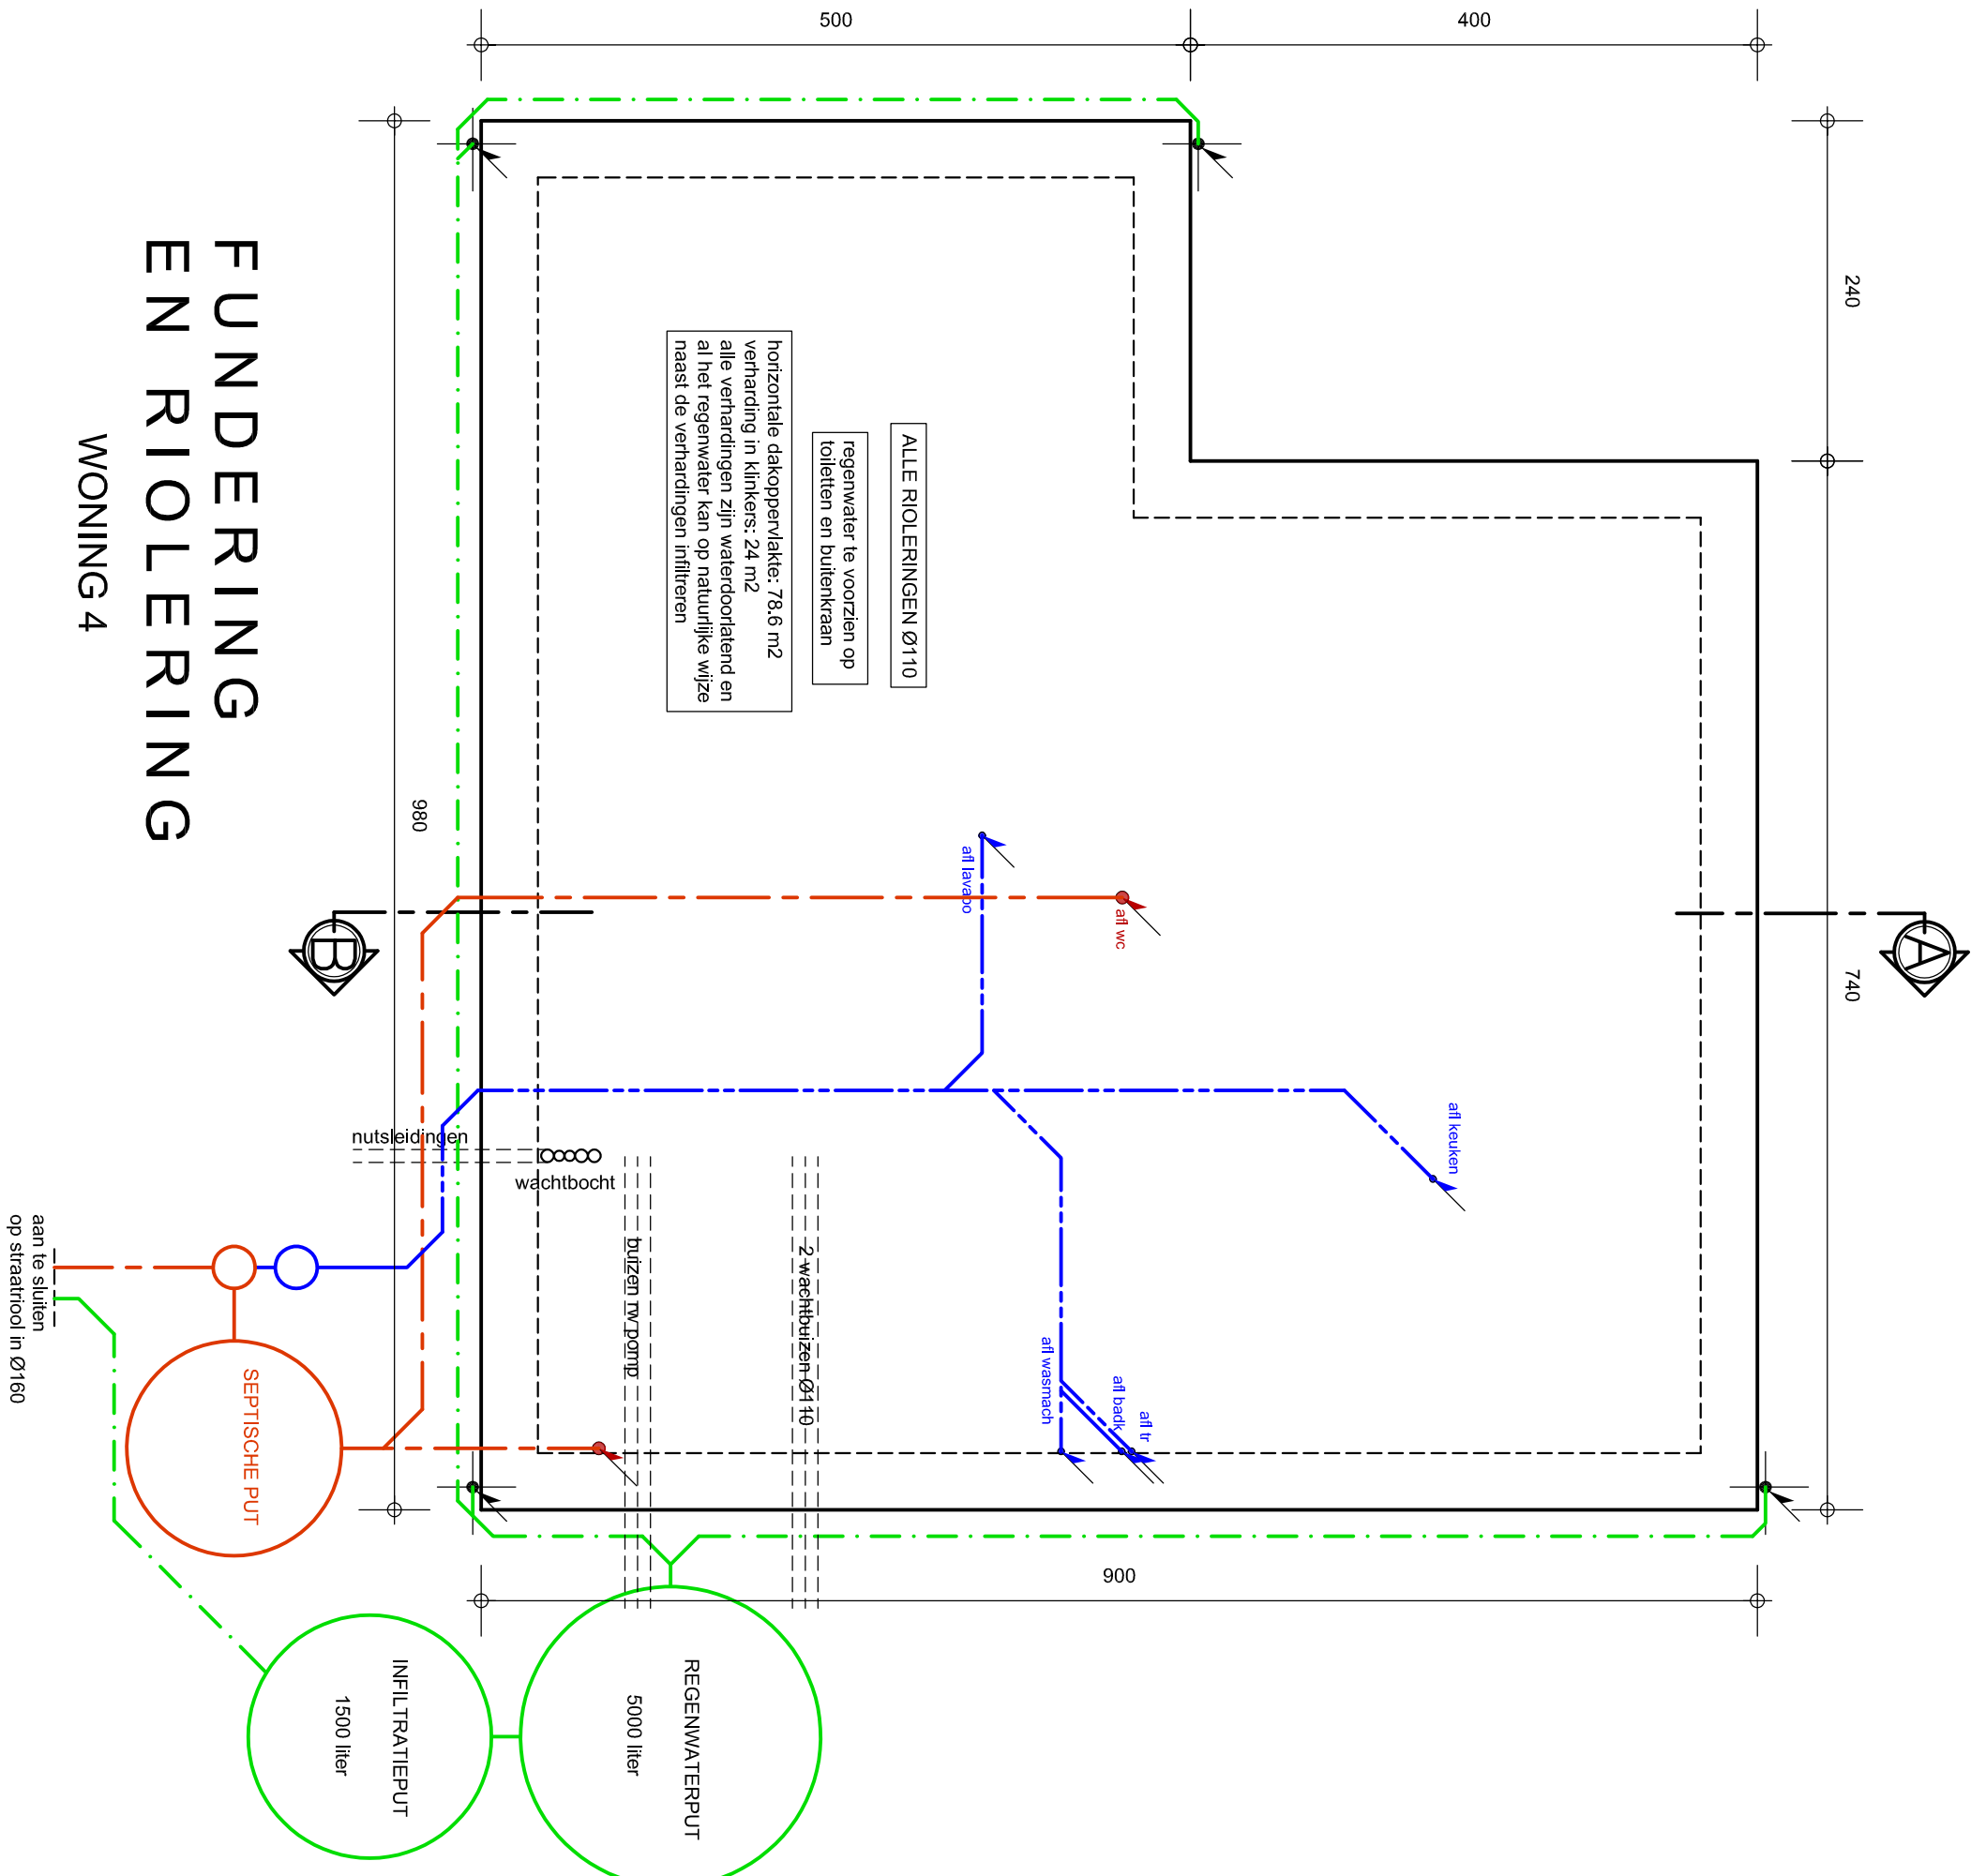

4 WONINGEN HOEK BAALSEBAAN - DIESTSEBAAN TREMELO

PLAN BOUWAANVRAAG

DATUM 17 05 2019

SCHAAL 1/50

ARCHITECTUUR


ARCHITECT MARK LAMBEIR LEUVENSEBAAN 220 HOLSBEEK

www.amlarchitectuur .be





VERDIEPING  
WONING 4

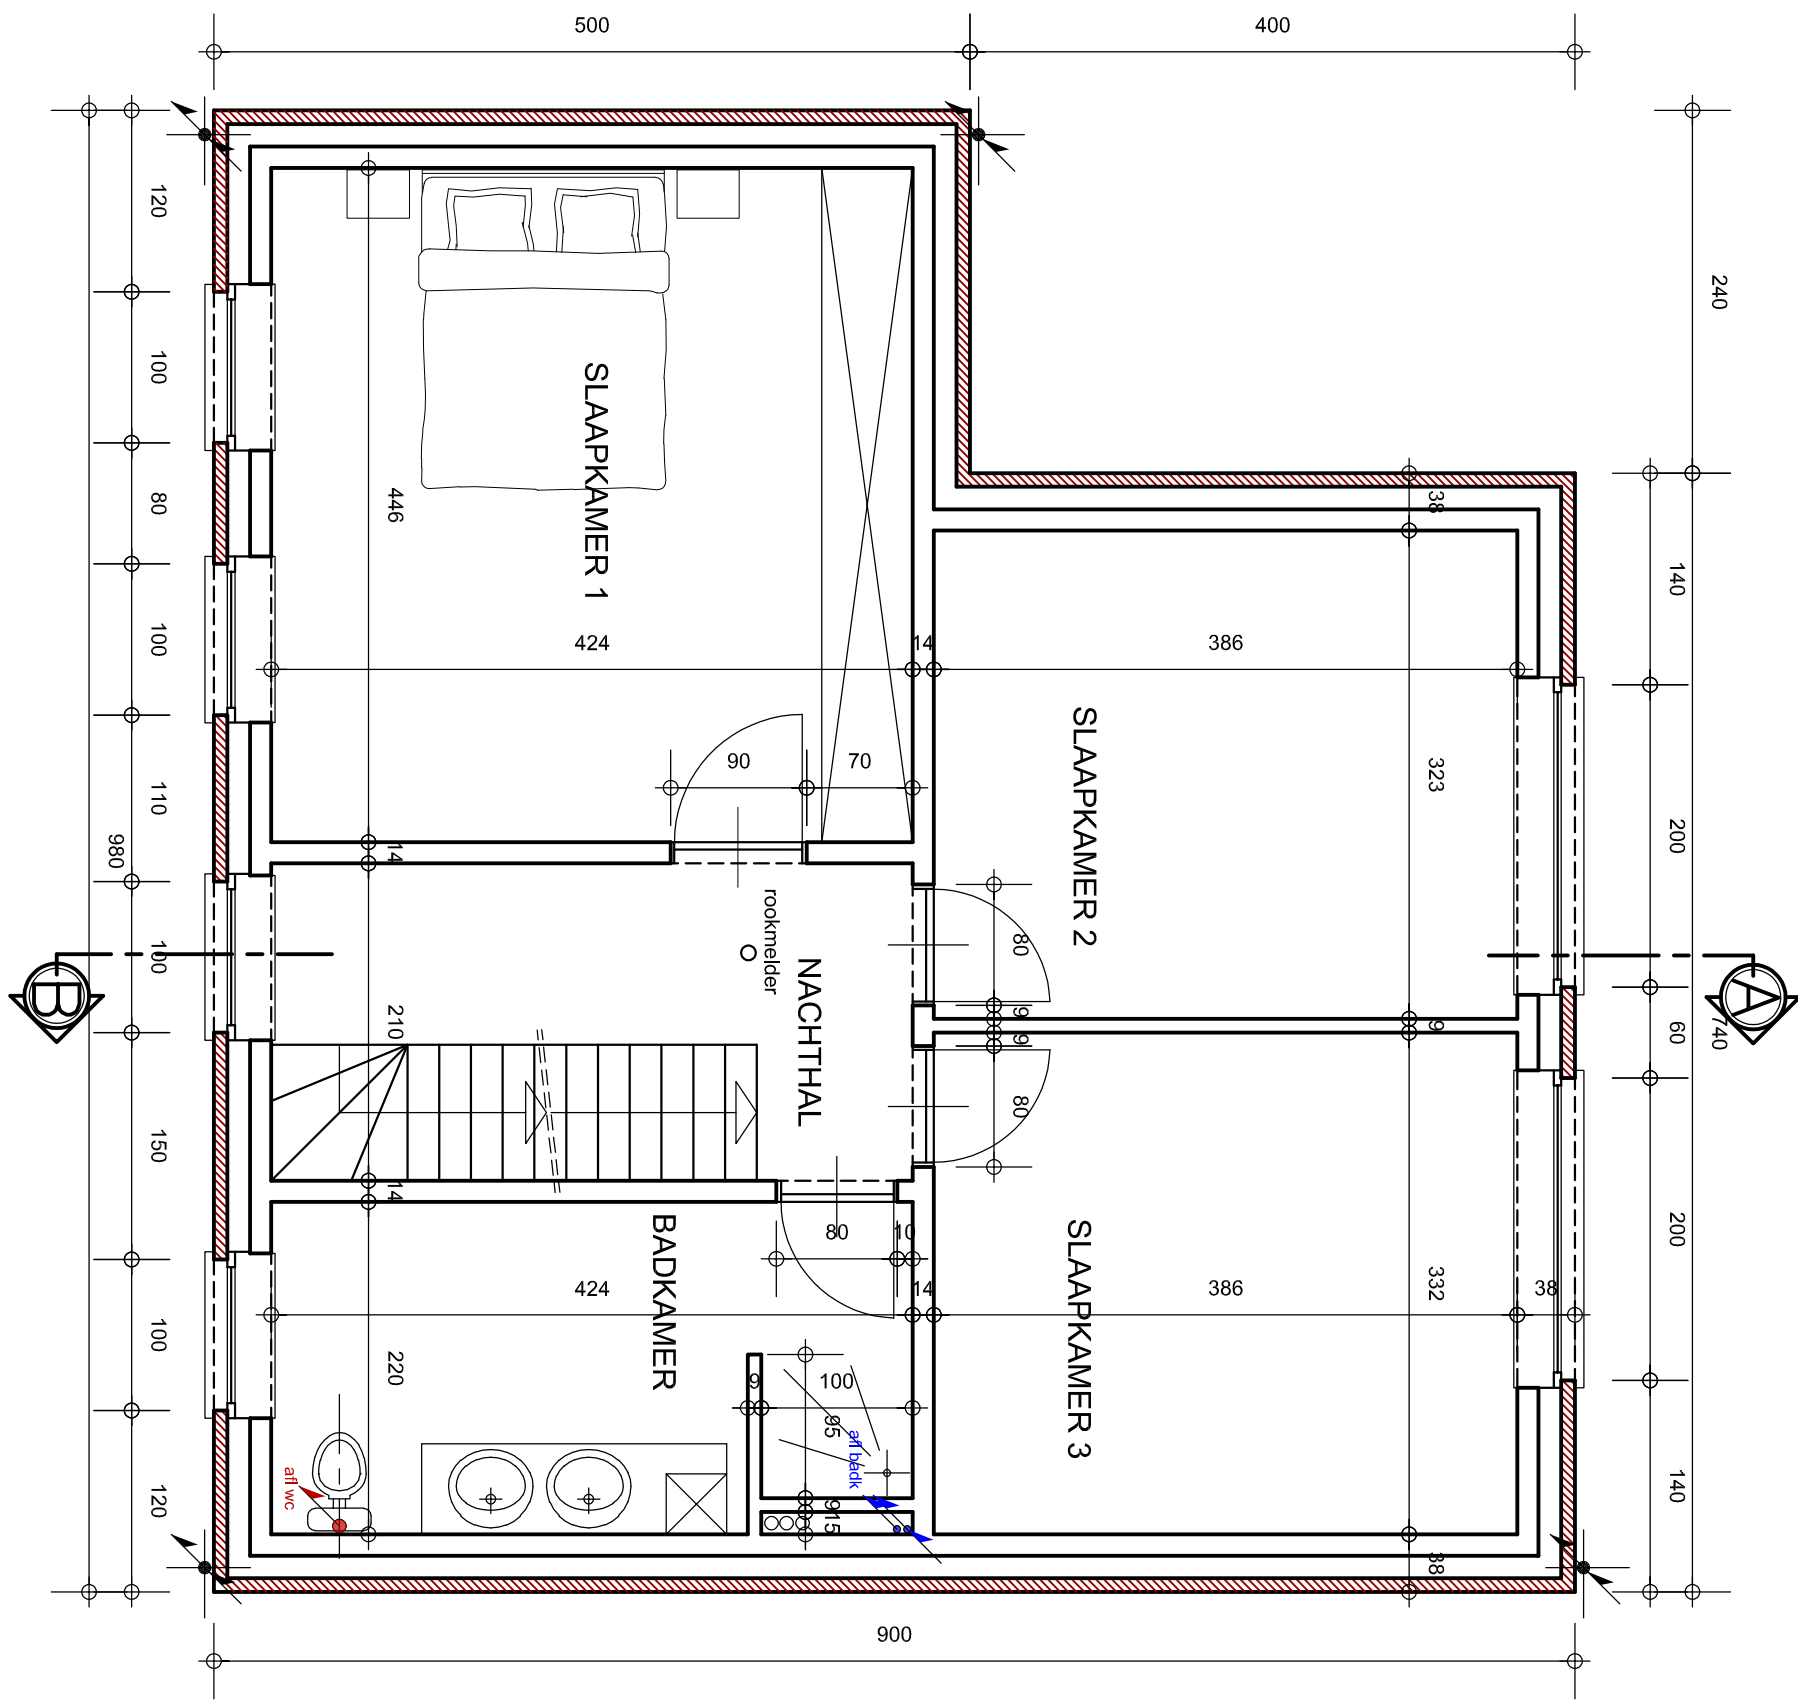

4 WONINGEN HOEK BAALSEBAAN - DIESTSEBAAN TREMELO

PLAN BOUWAANVRAAG

DATUM 17 05 2019

SCHAAL 1/50

ARCHITECTUUR


ARCHITECT MARK LAMBEIR LEUVENSEBAAN 220 HOLSBEEK

www.amlarchitectuur .be



# DAKVERDIEPING

## WONING 4

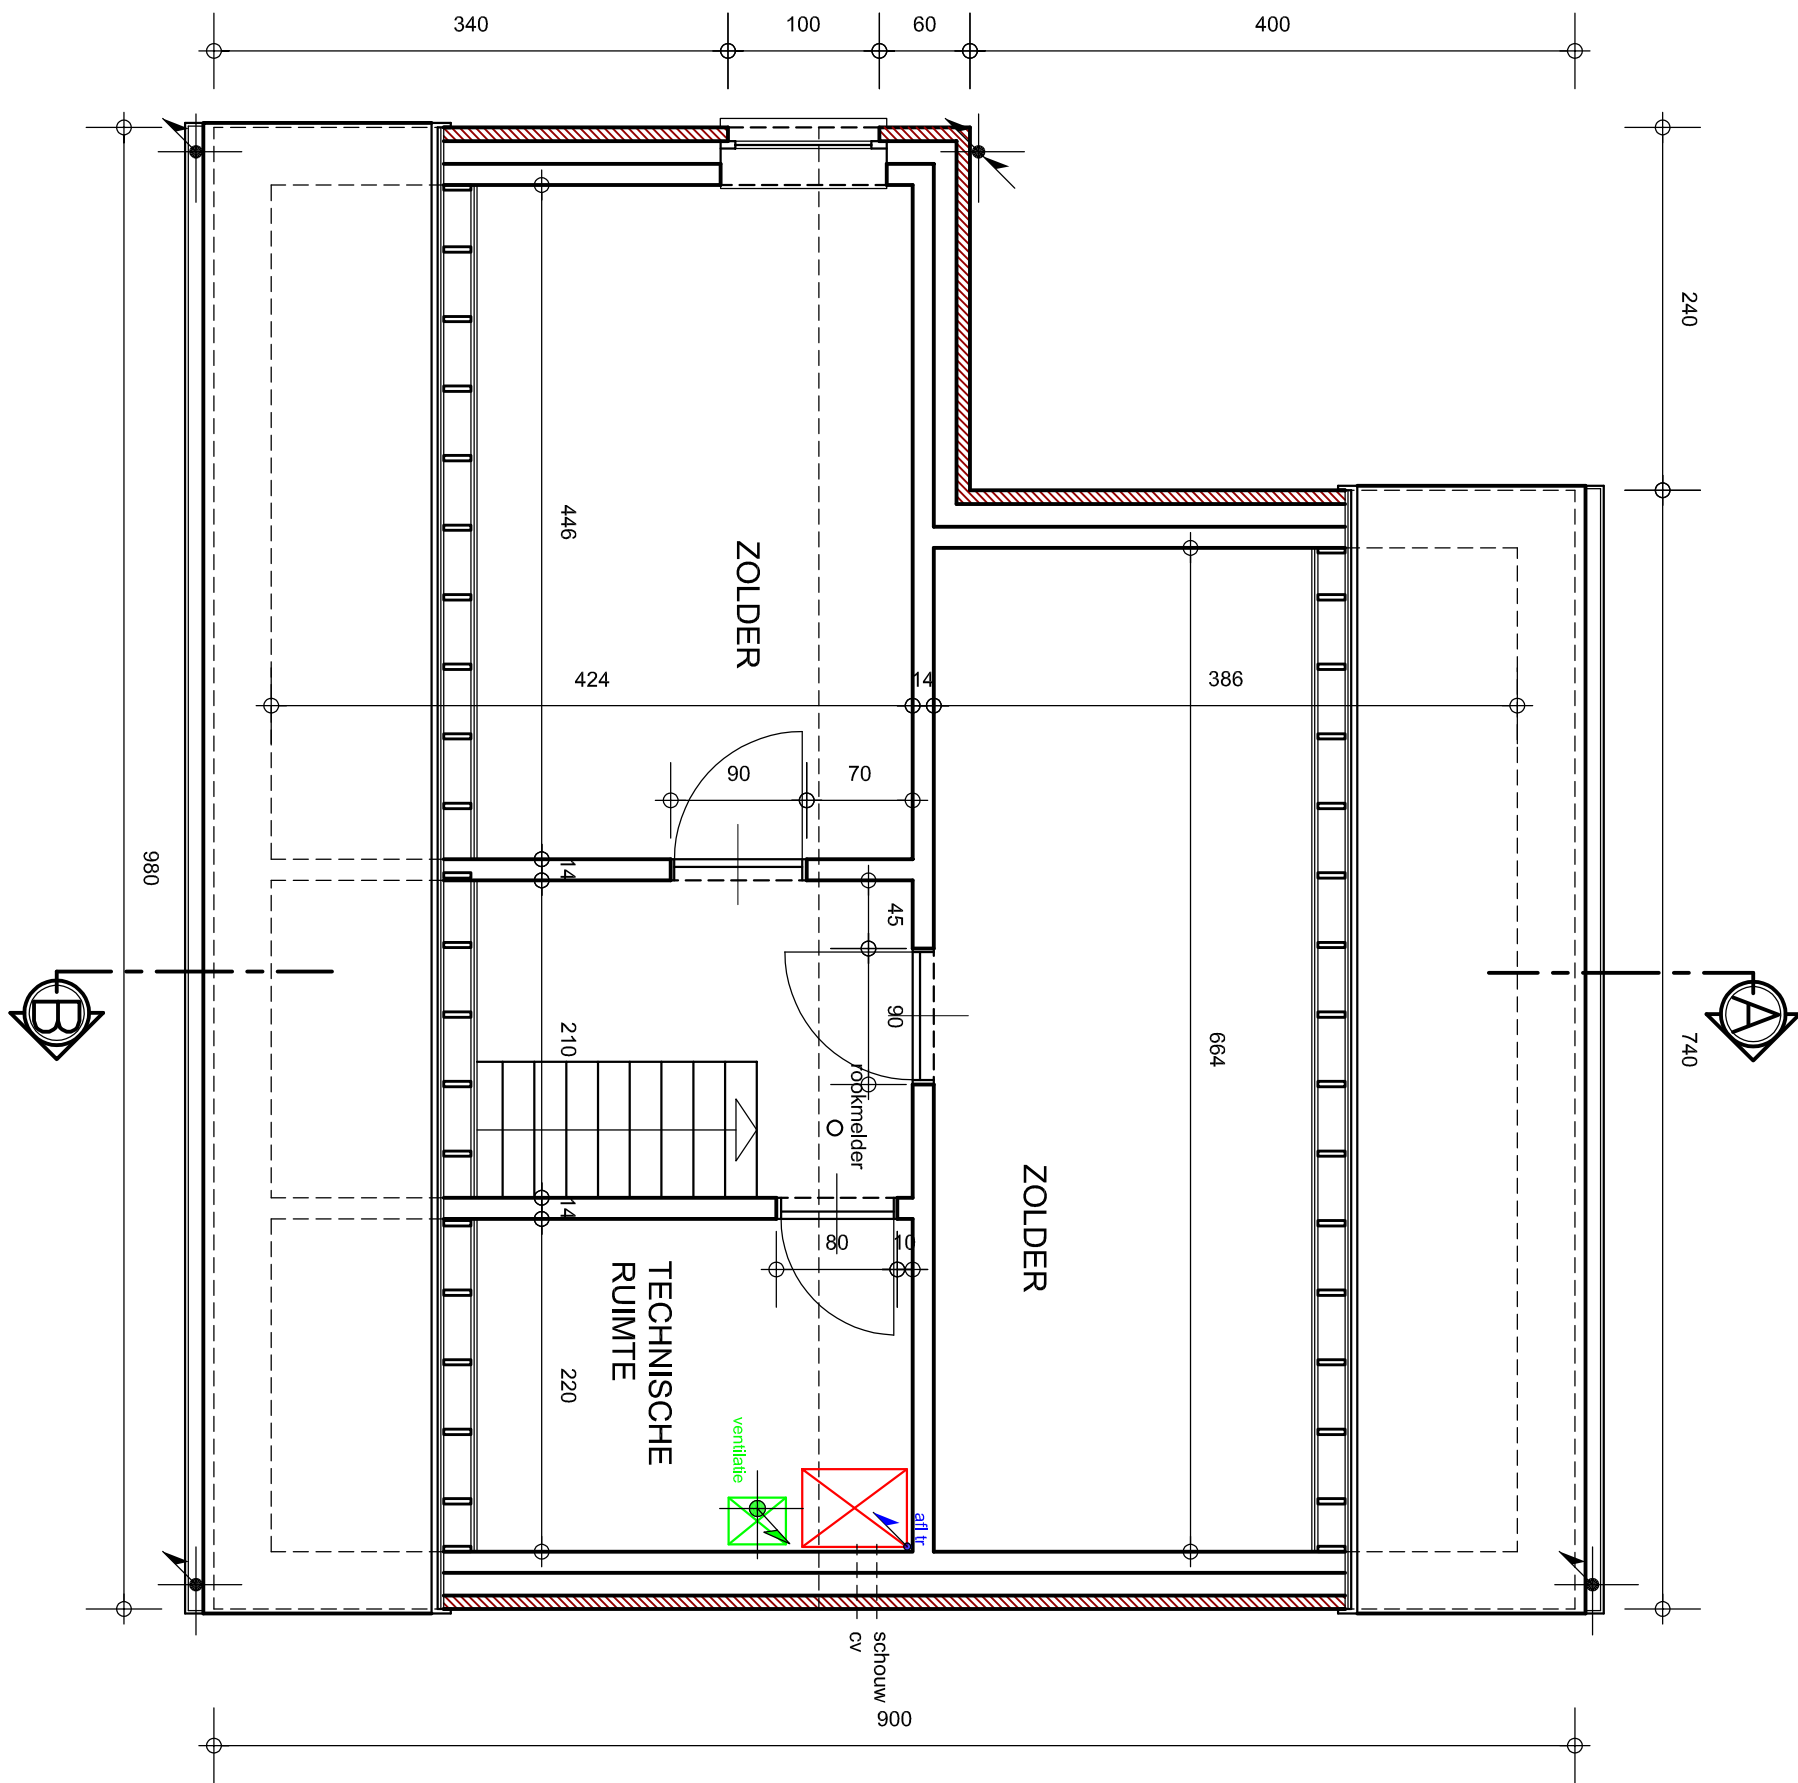

4 WONINGEN HOEK BAALSEBAAN - DIESTSEBAAN TREMELO

PLAN BOUWAANVRAAG

DATUM 17 05 2019

SCHAAL 1/50

ARCHITECTUUR

ARCHITECT MARK LAMBEIR LEUVENSEBAAN 220 HOLSBEEK


www.amlarchitectuur .be





# DOORSNEDE AB

WONING 4

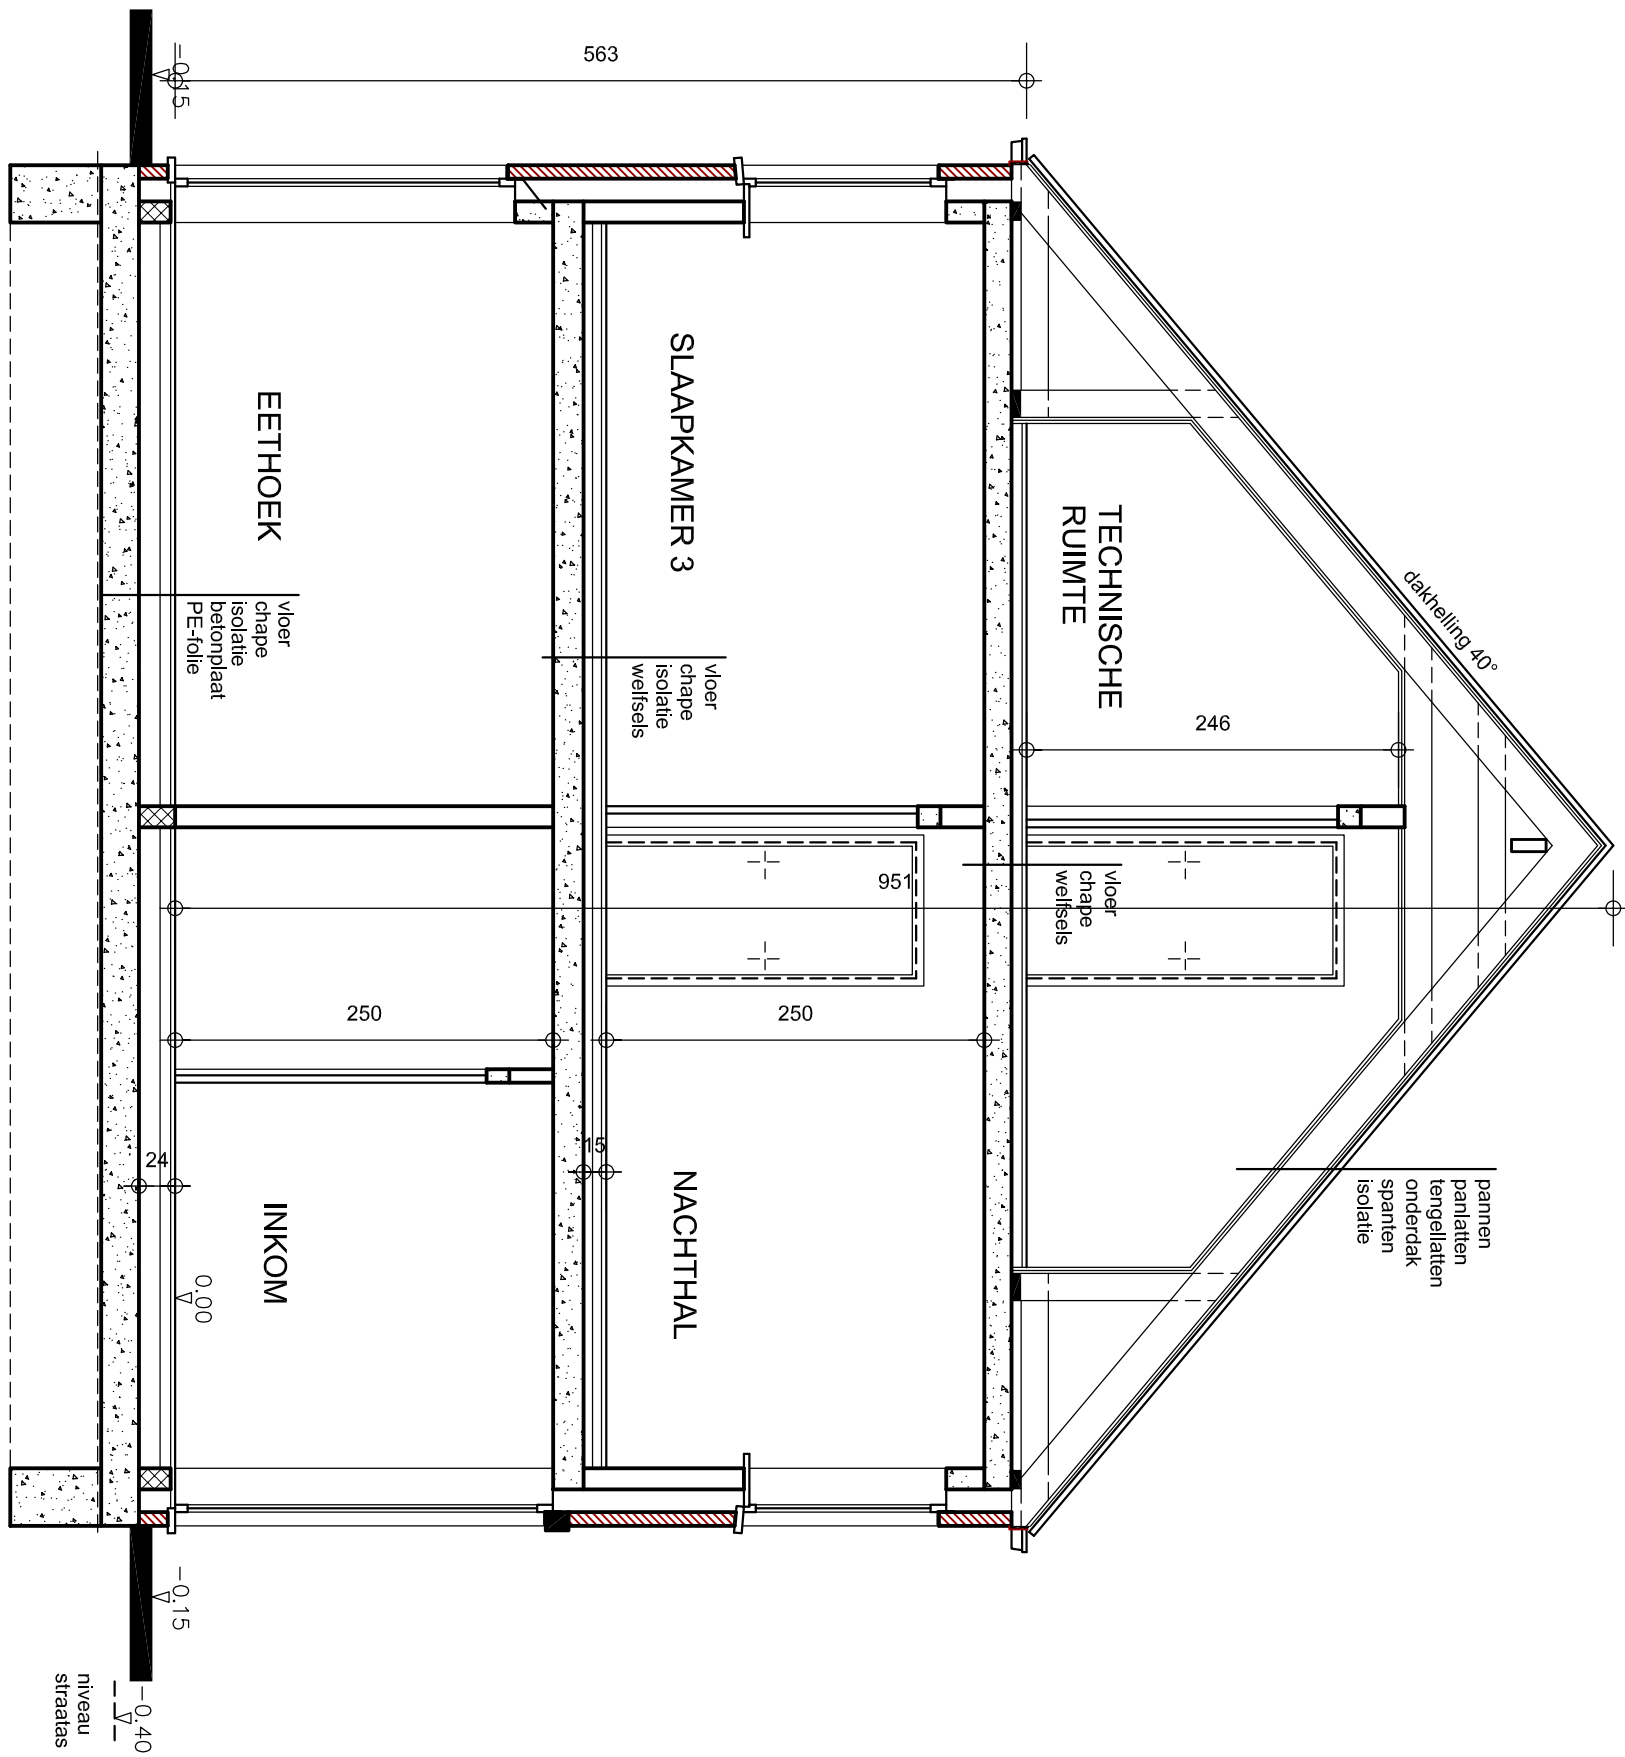

4 WONINGEN HOEK BAALSEBAAN - DIESTSEBAAN TREMELO

PLAN BOUWAANVRAAG

DATUM 17 05 2019

SCHAAL 1/50

ARCHITECTUUR

ARCHITECT MARK LAMBEIR LEUVENSEBAAN 220 HOLSBECK

www.amlarchitectuur .be