





ACHTERGEVEL

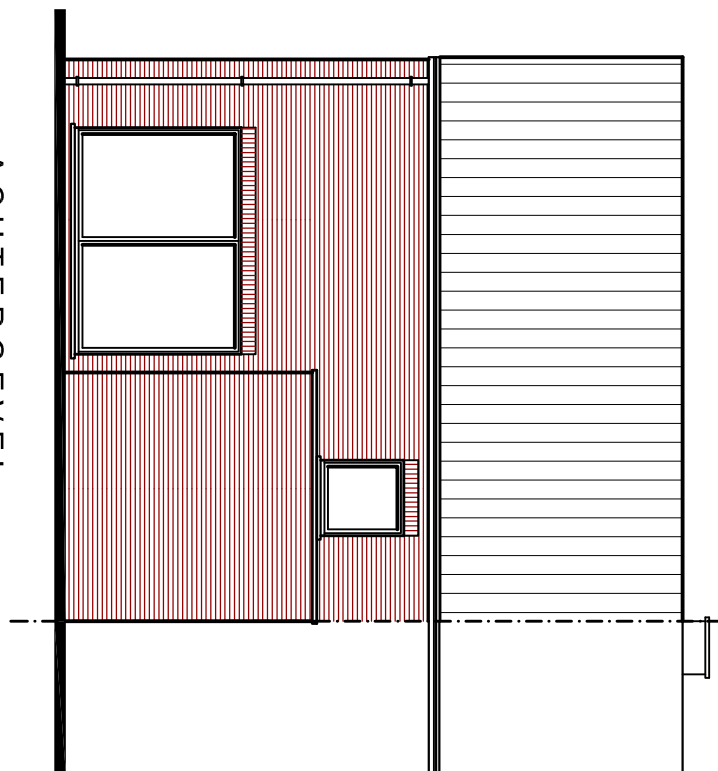

VOORGEVEL

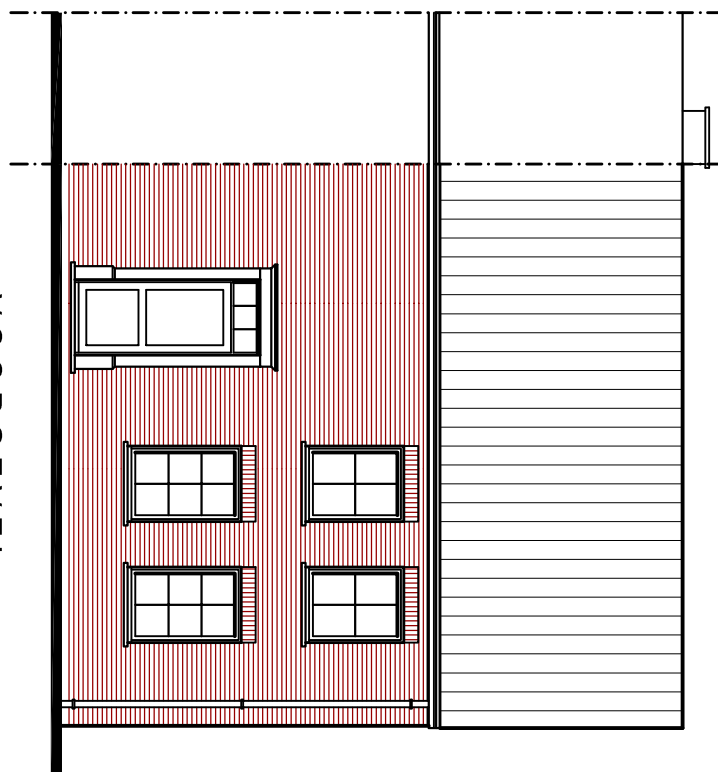

ZUGGEVEL RECHTS

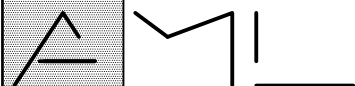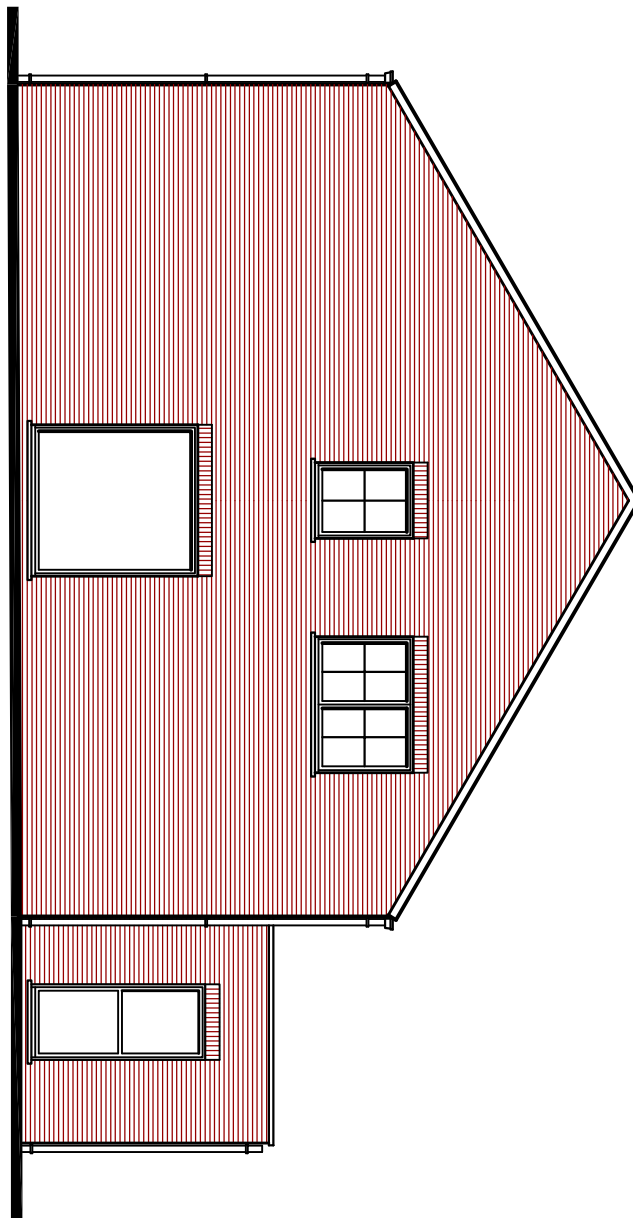

ARCHITECTUUR

WONINGEN TREMELOSESTEENWEG


VOORONTWERP 2

DATUM 16 06 2021



SCHAAL 1/100

ARCHITECT MARK LAMBEIR LEUVENSEBAAN 220 HOLSBEK

GELUKKVLORS

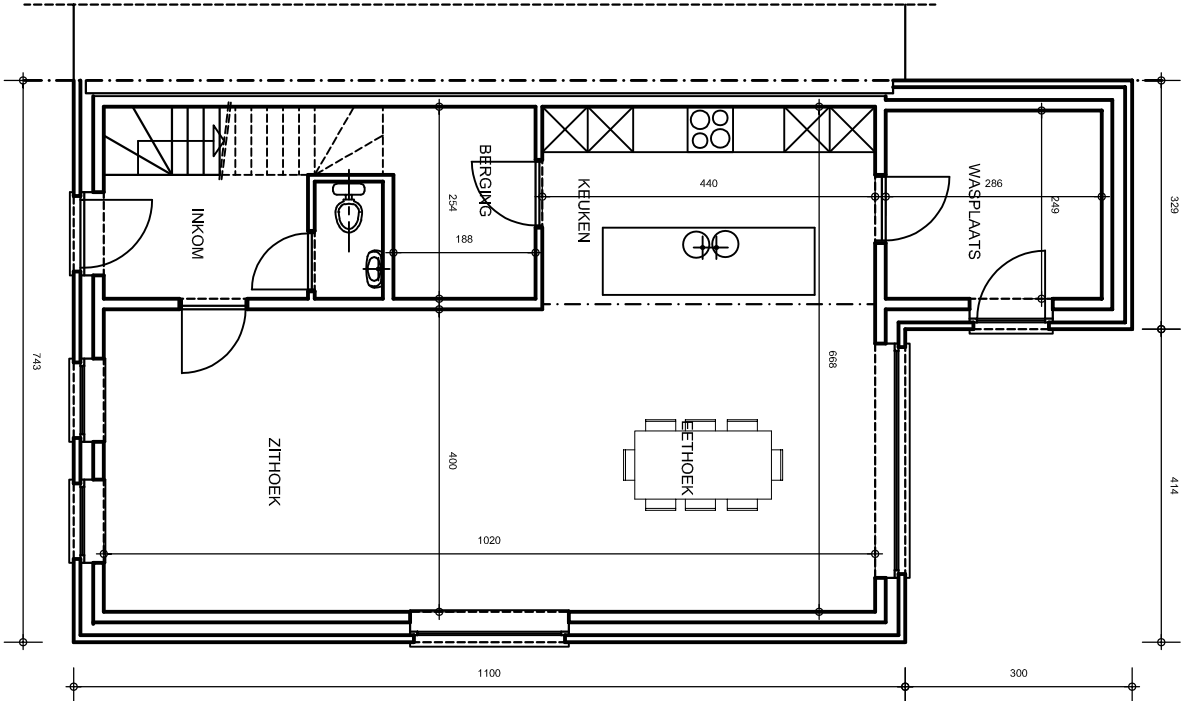

VERDIEPING

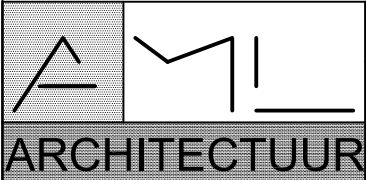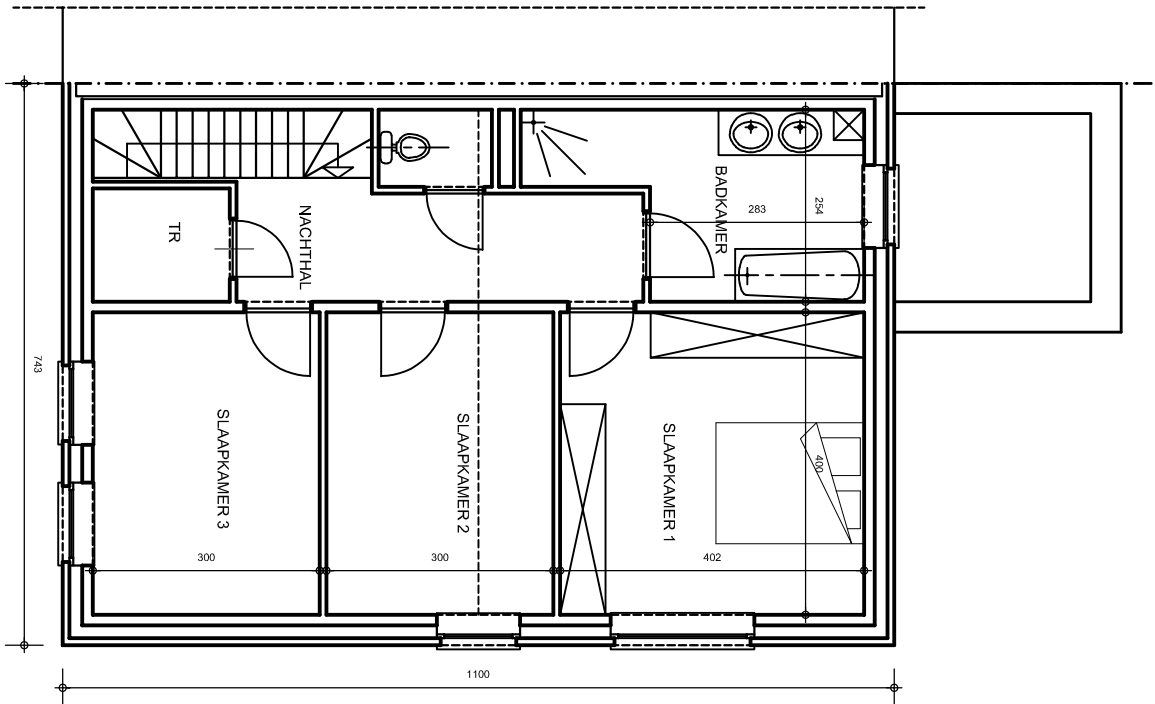

WONINGEN TREMELOSESTEENWEG

VOORONTWERP 2

DATUM 16 06 2021

SCHAAL 1/100

ARCHITECT MARK LAMBEIR LEUVENSEBAAN 220 HOLSBEEK