




VOORGEVEL






ACHTERGEVEL



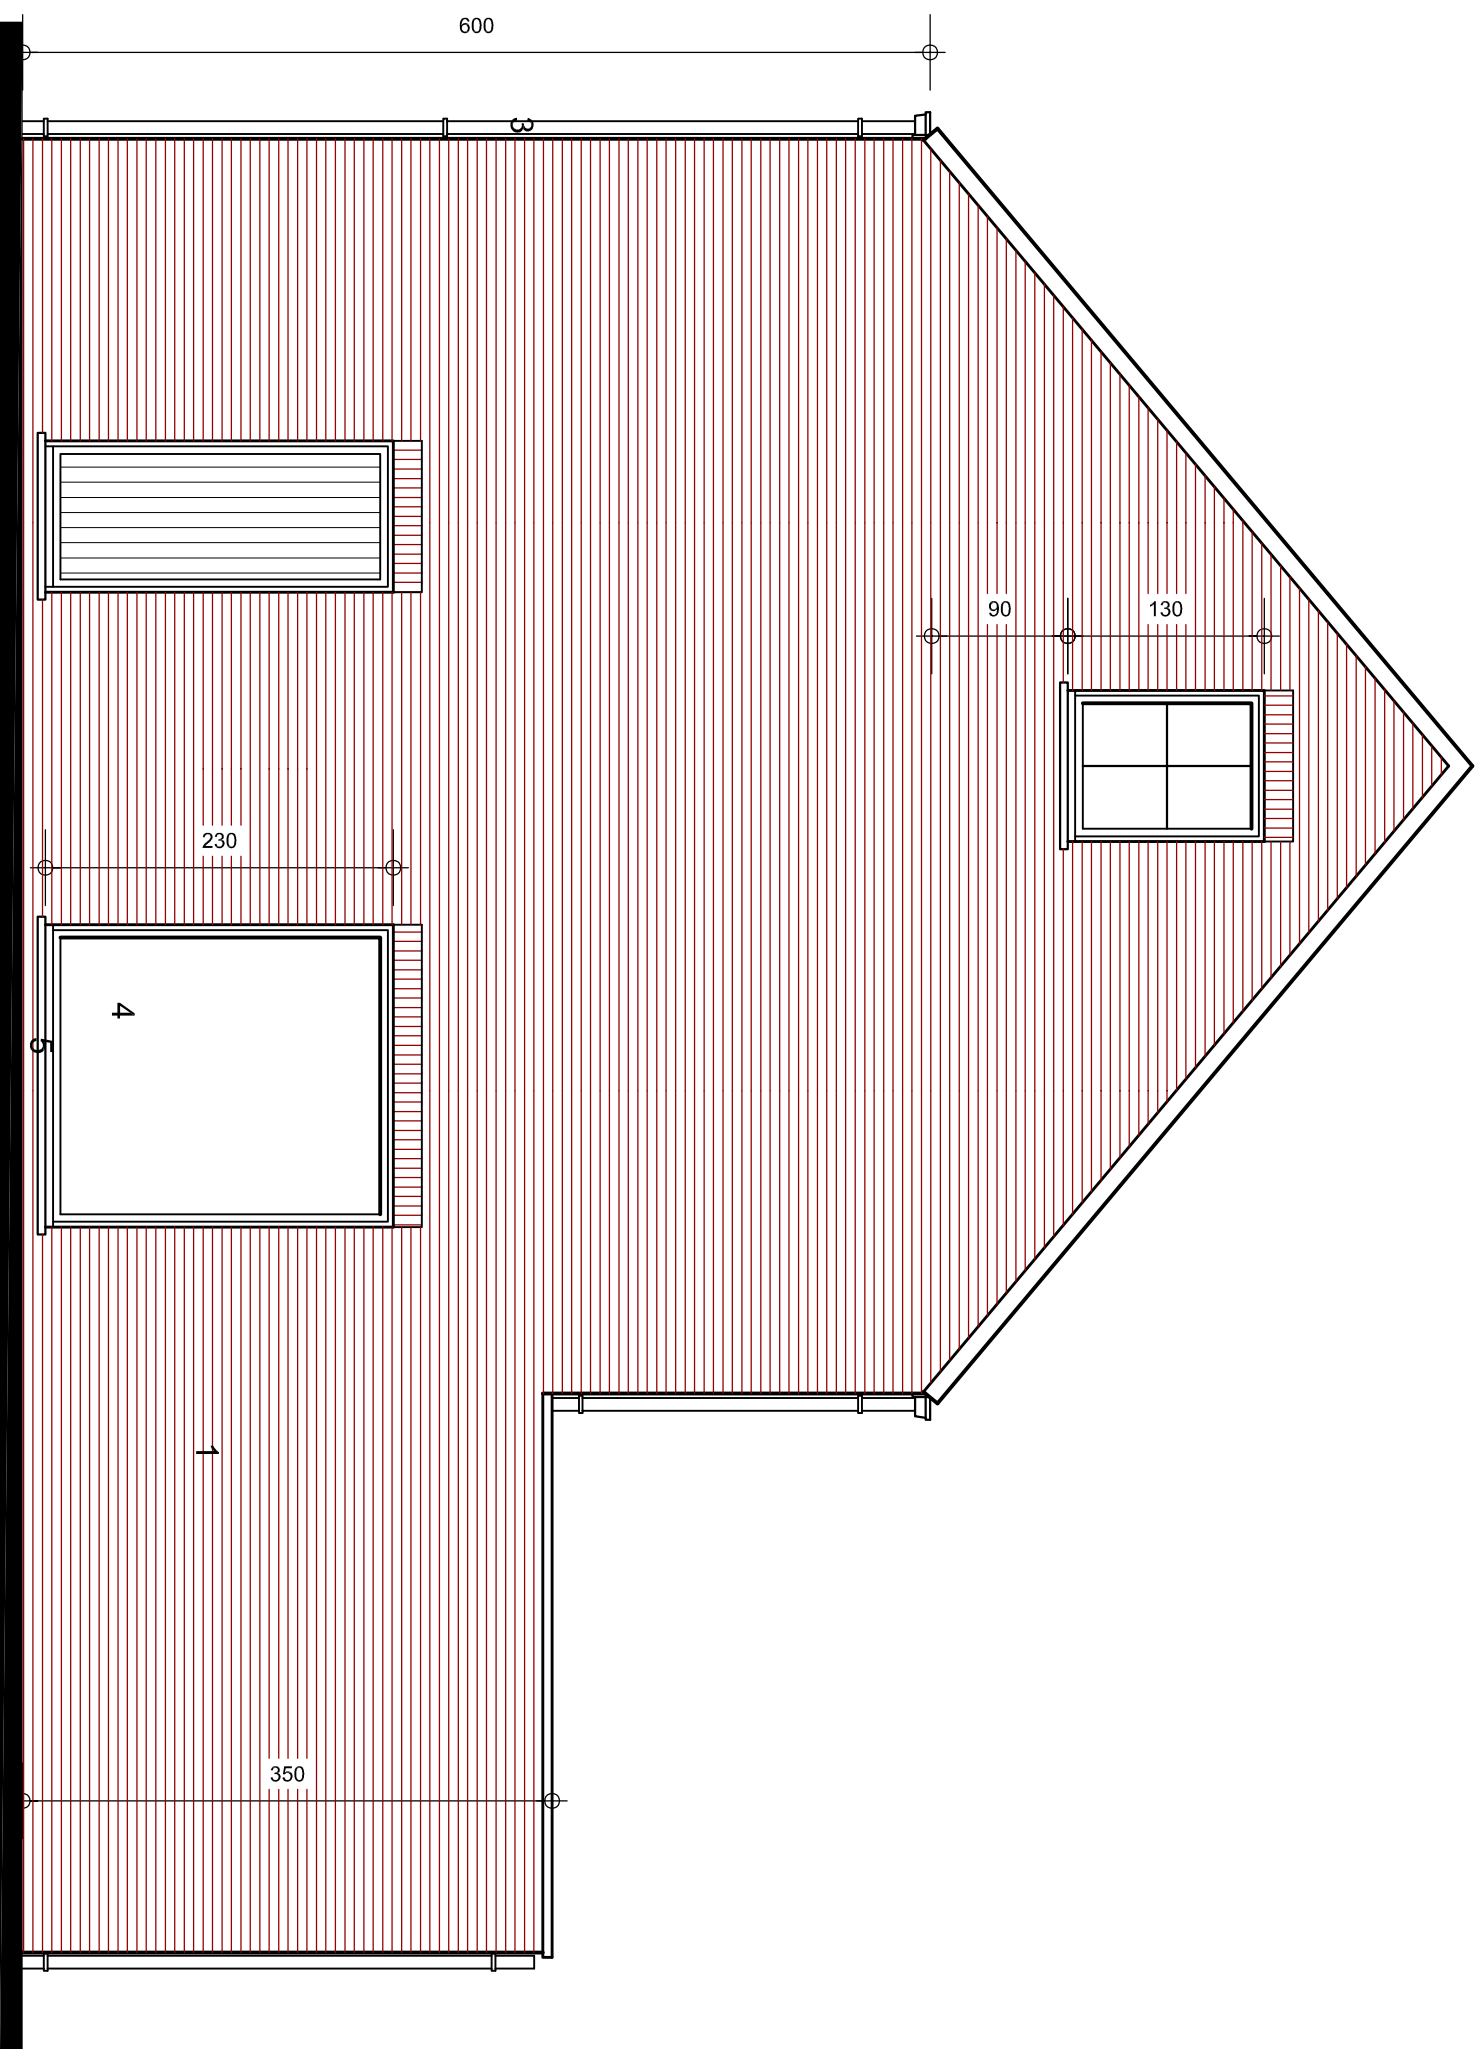

ZIJGEVEL RECHTS

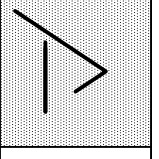

LIERSESTEENWEG 45 BEGIJNENDIJK

PLAN BOUWAANVRAAG


DATUM 27 09 2022

SCHAAL 1/50



ARCHITECTUUR

ARCHITECT MARK LAMBEIR LEUVENSEBAAN 220 HOLSBEEK

www.amlarchitectuur.be

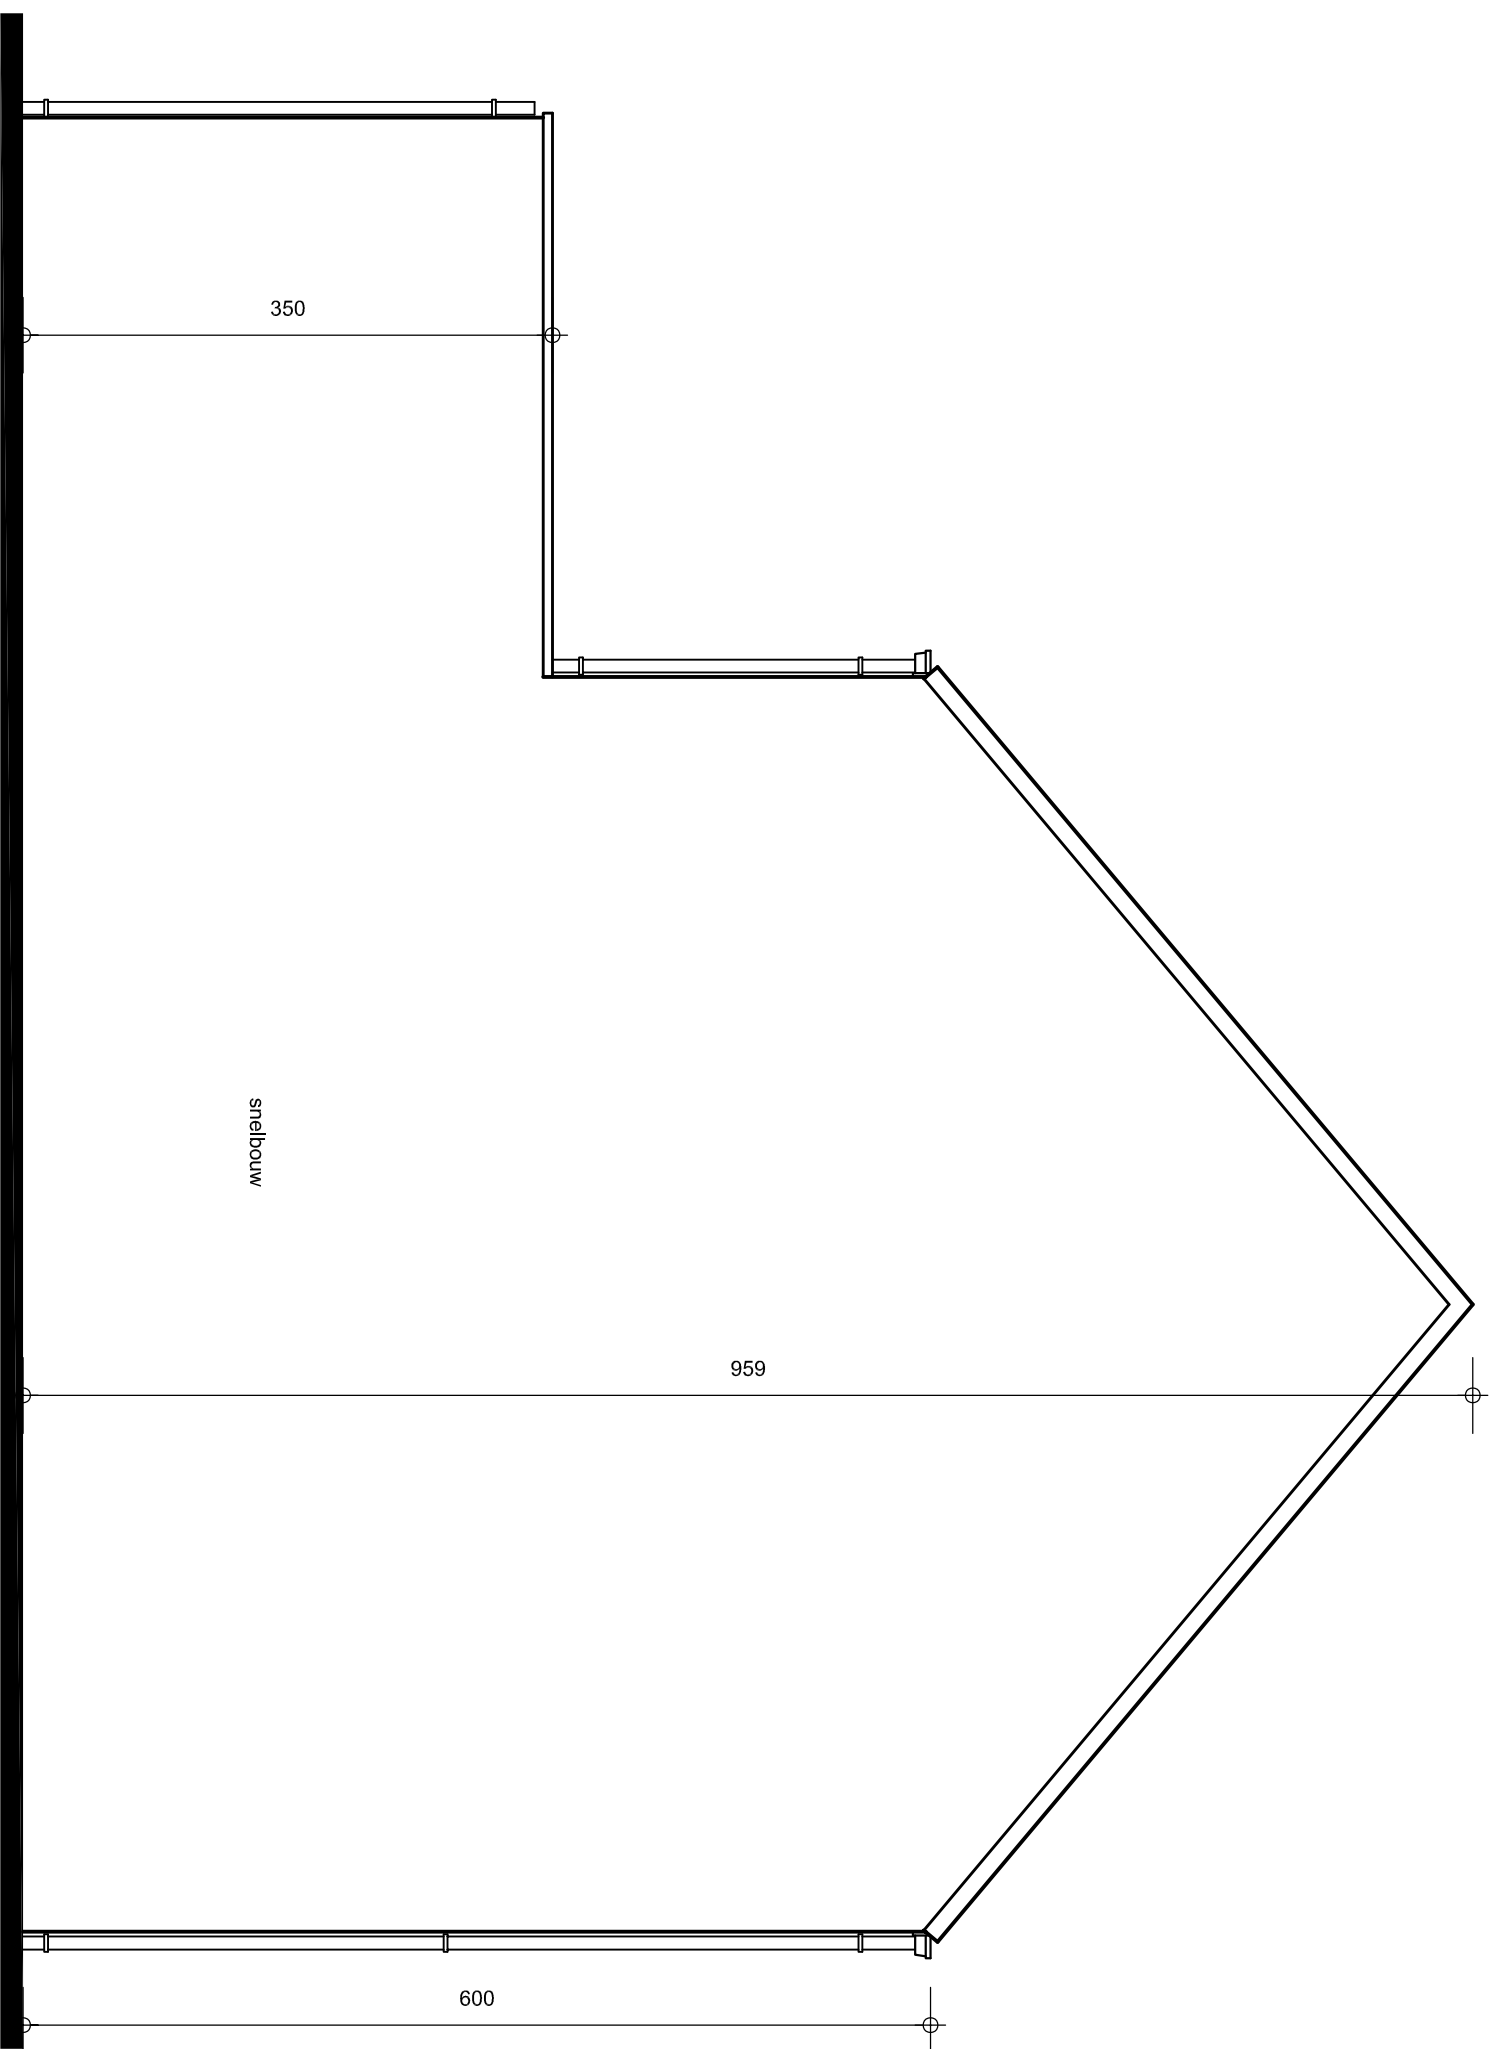

ZIJGEVEL LINKS

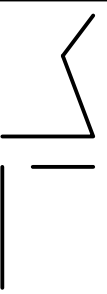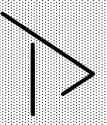

LIERSESTEENWEG 45 BEGJINENDIJK

PLAN BOUWVAANVRAAG



DATUM 27 09 2022

SCHAAL 1/50

ARCHITECT MARK LAMBEIR LEUVENSEBAAN 220 HOLSBEEK

www.amlarchitectuur.be

ARCHITECTUUR

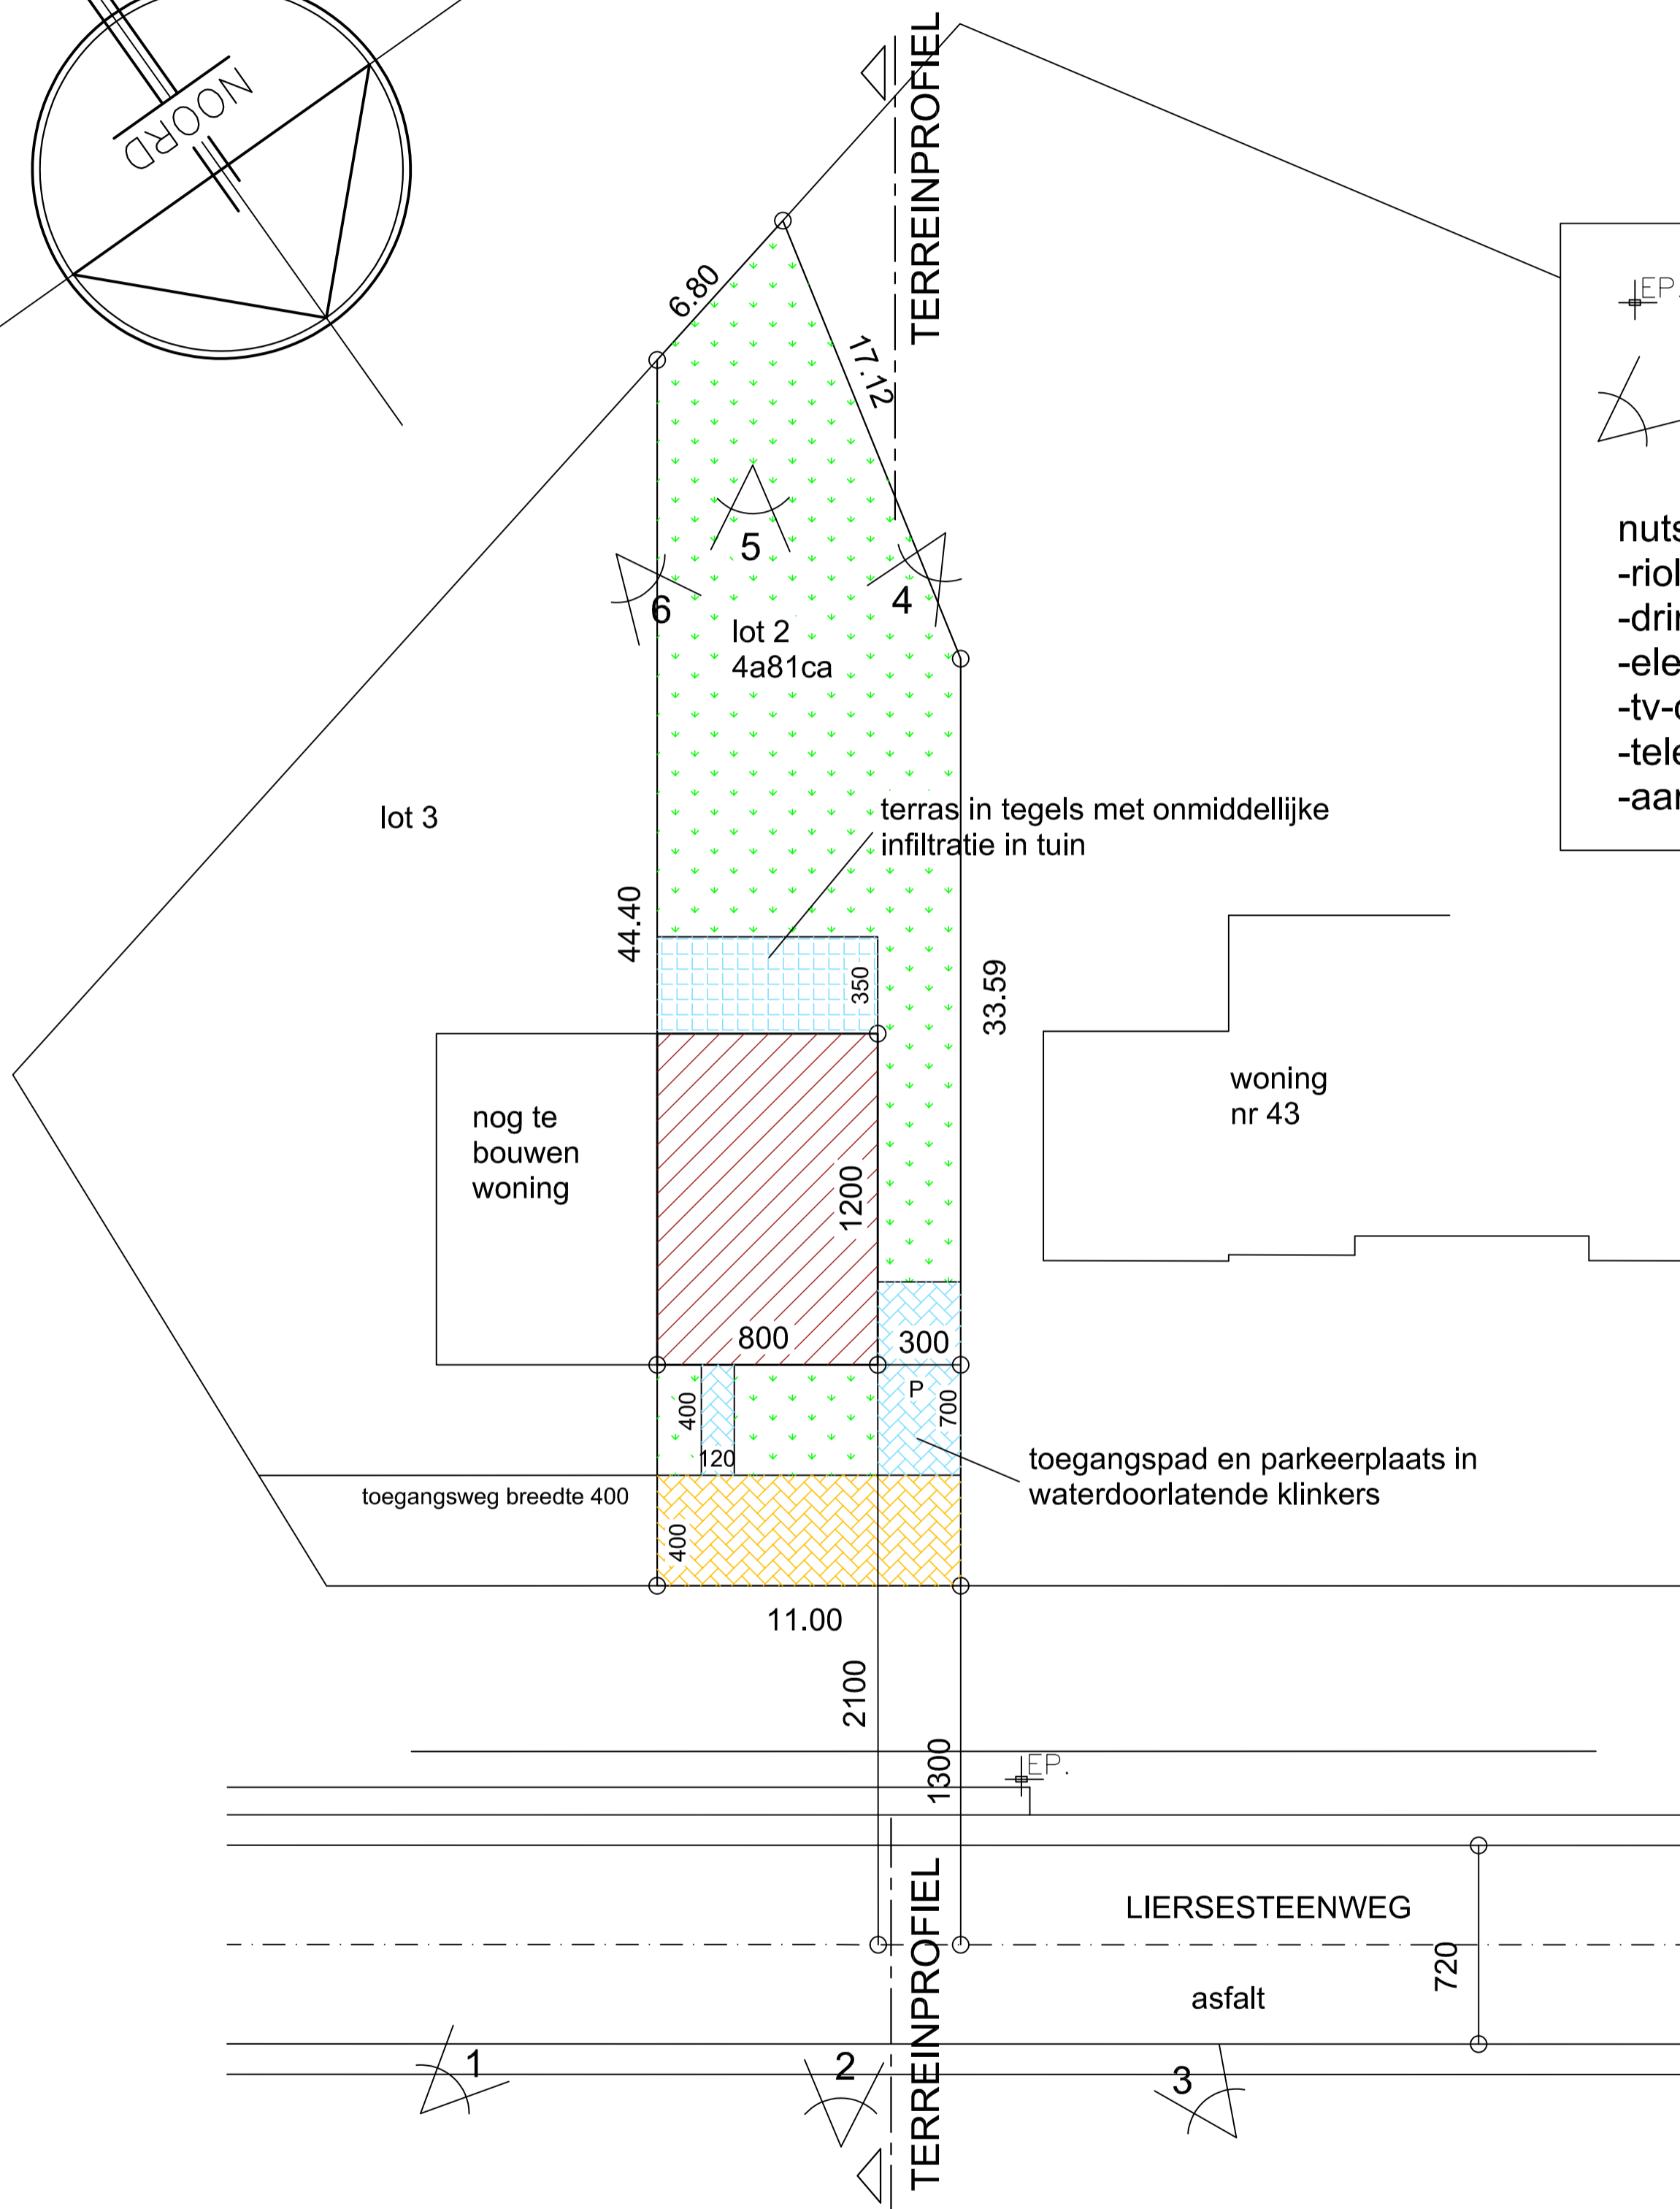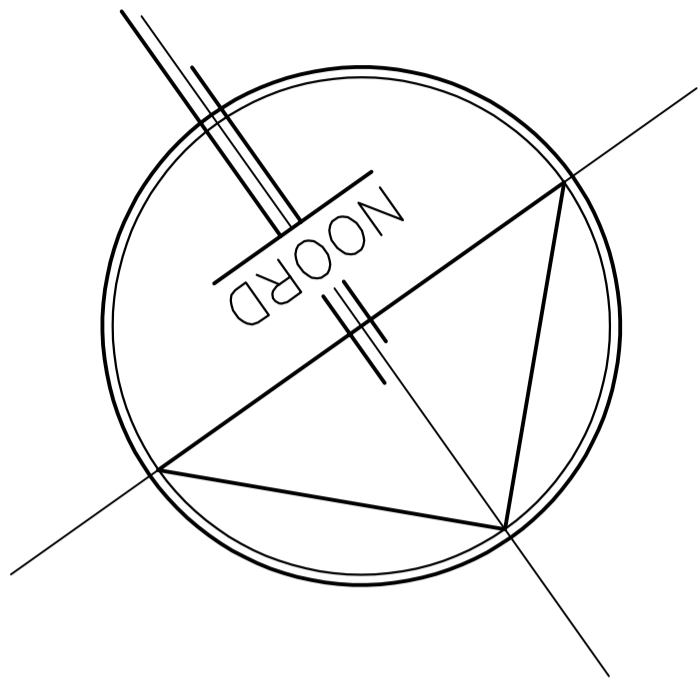


EP. elektriciteitspaal

opnamepunt foto

nutsvoorzieningen:
-riolering
-drinkwater
-elektriciteit
-tv-distributie
-telefoon
-aardgas

INPLANTINGSPLAN 1/200

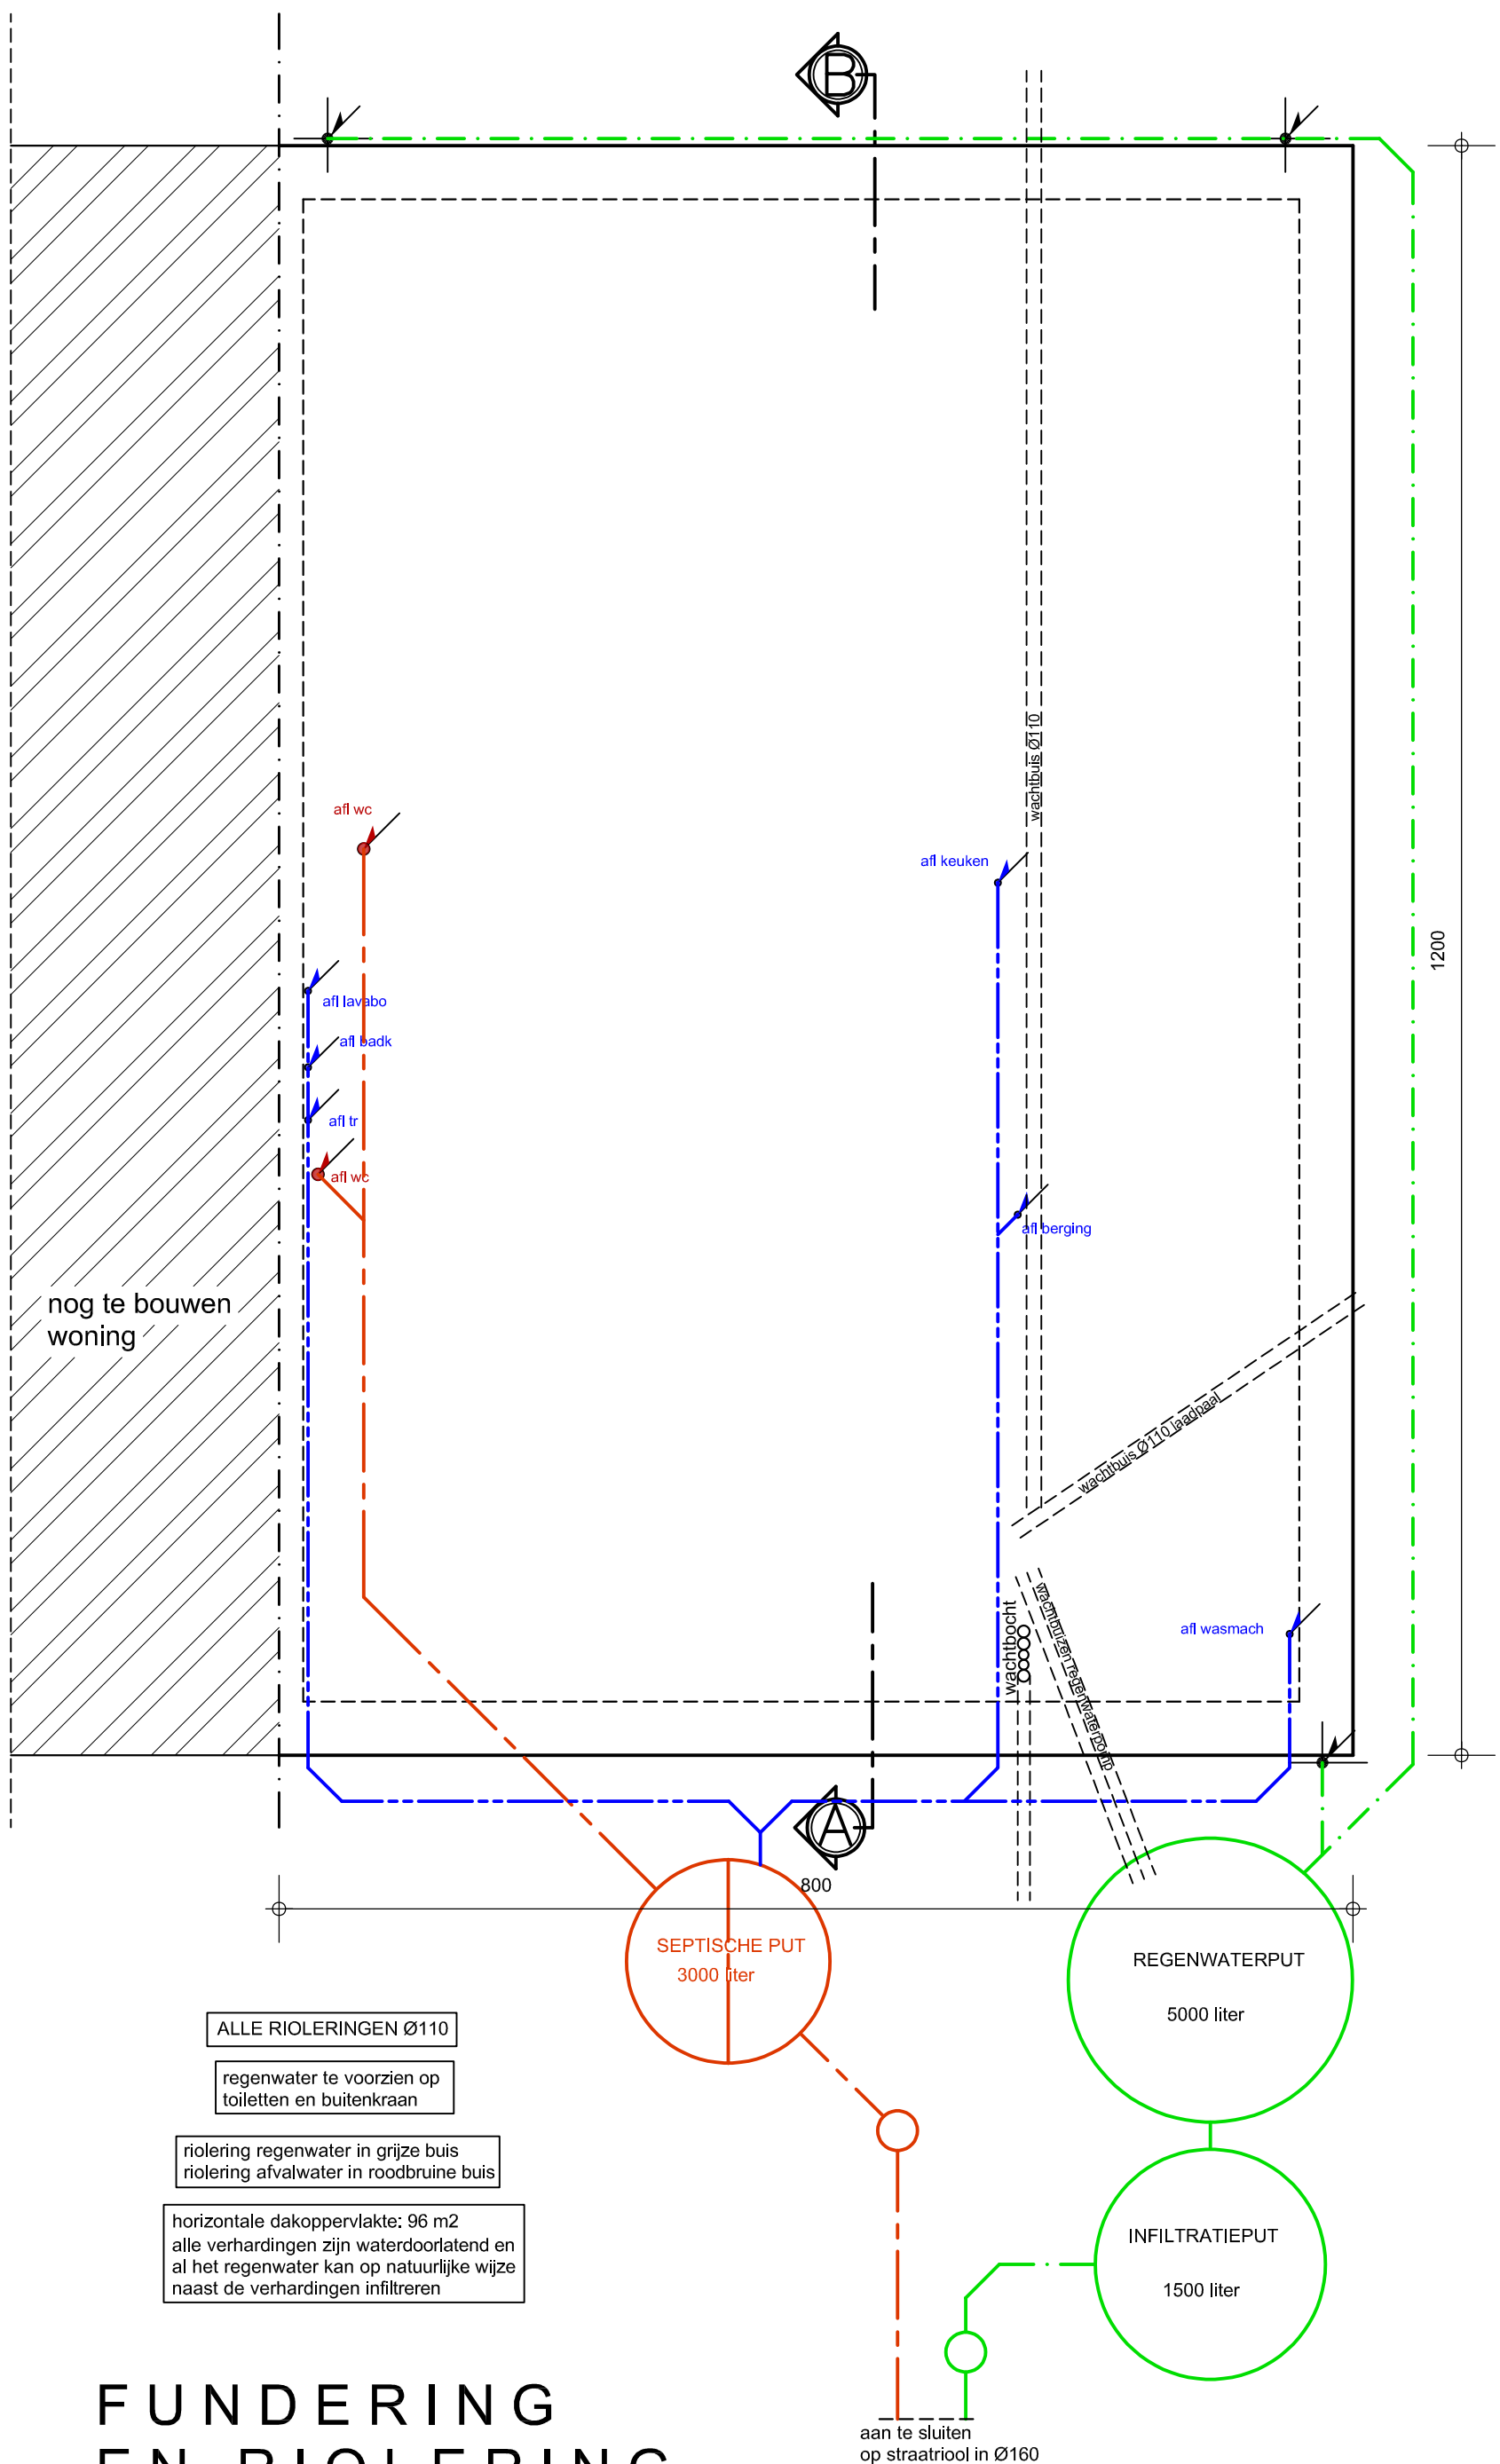

- ALLE RIOLERINGEN Ø110
- regenwater te voorzien op toiletten en buitenkraan
- riolering regenwater in grijze buis
riolering afvalwater in roodbruine buis
- horizontale dakoppervlakte: 96 m²
alle verhardingen zijn waterdoorlatend en al het regenwater kan op natuurlijke wijze naast de verhardingen infiltreren

FUNDERING EN RIOLERING

LIERSESTEENWEG 45 BEGIJNENDIJK


PLAN BOUWAANVRAAG

DATUM 27 09 2022

SCHAAL 1/50


ARCHITECT MARK LAMBEIR LEUVENSEBAAN 220 HOLSBEEK

www.amlarchitectuur .be

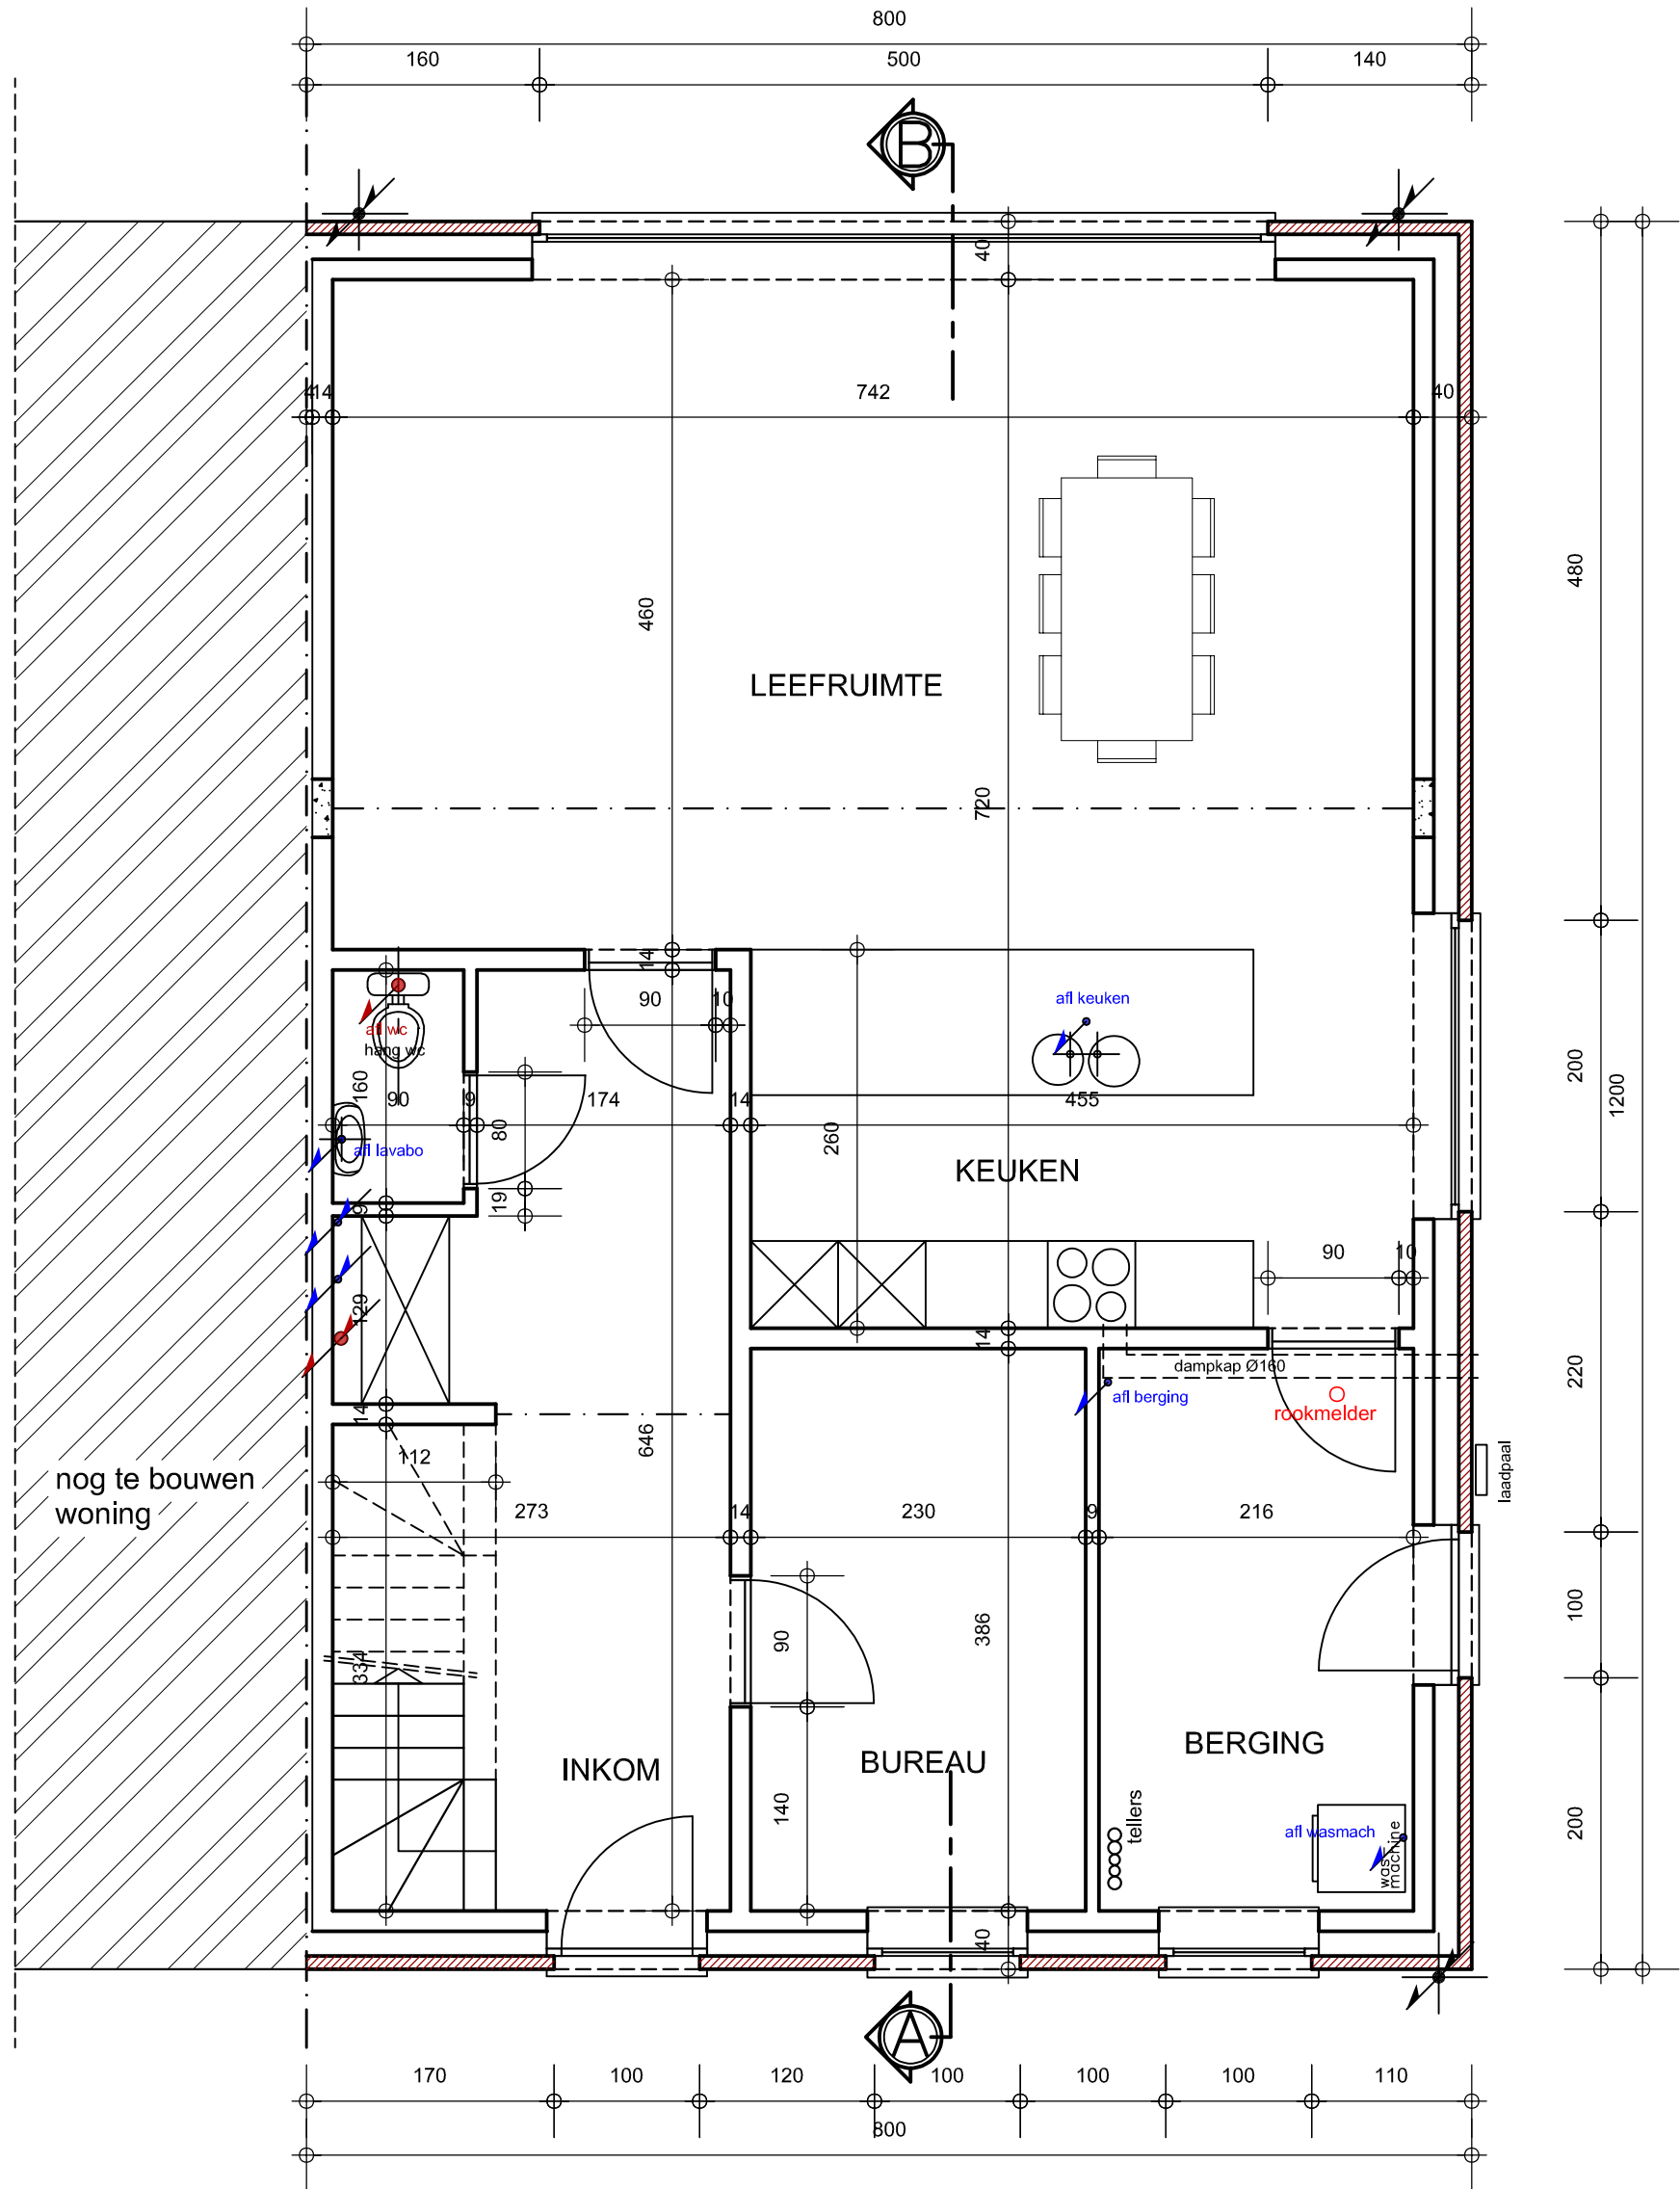


GELIJKVLOERS



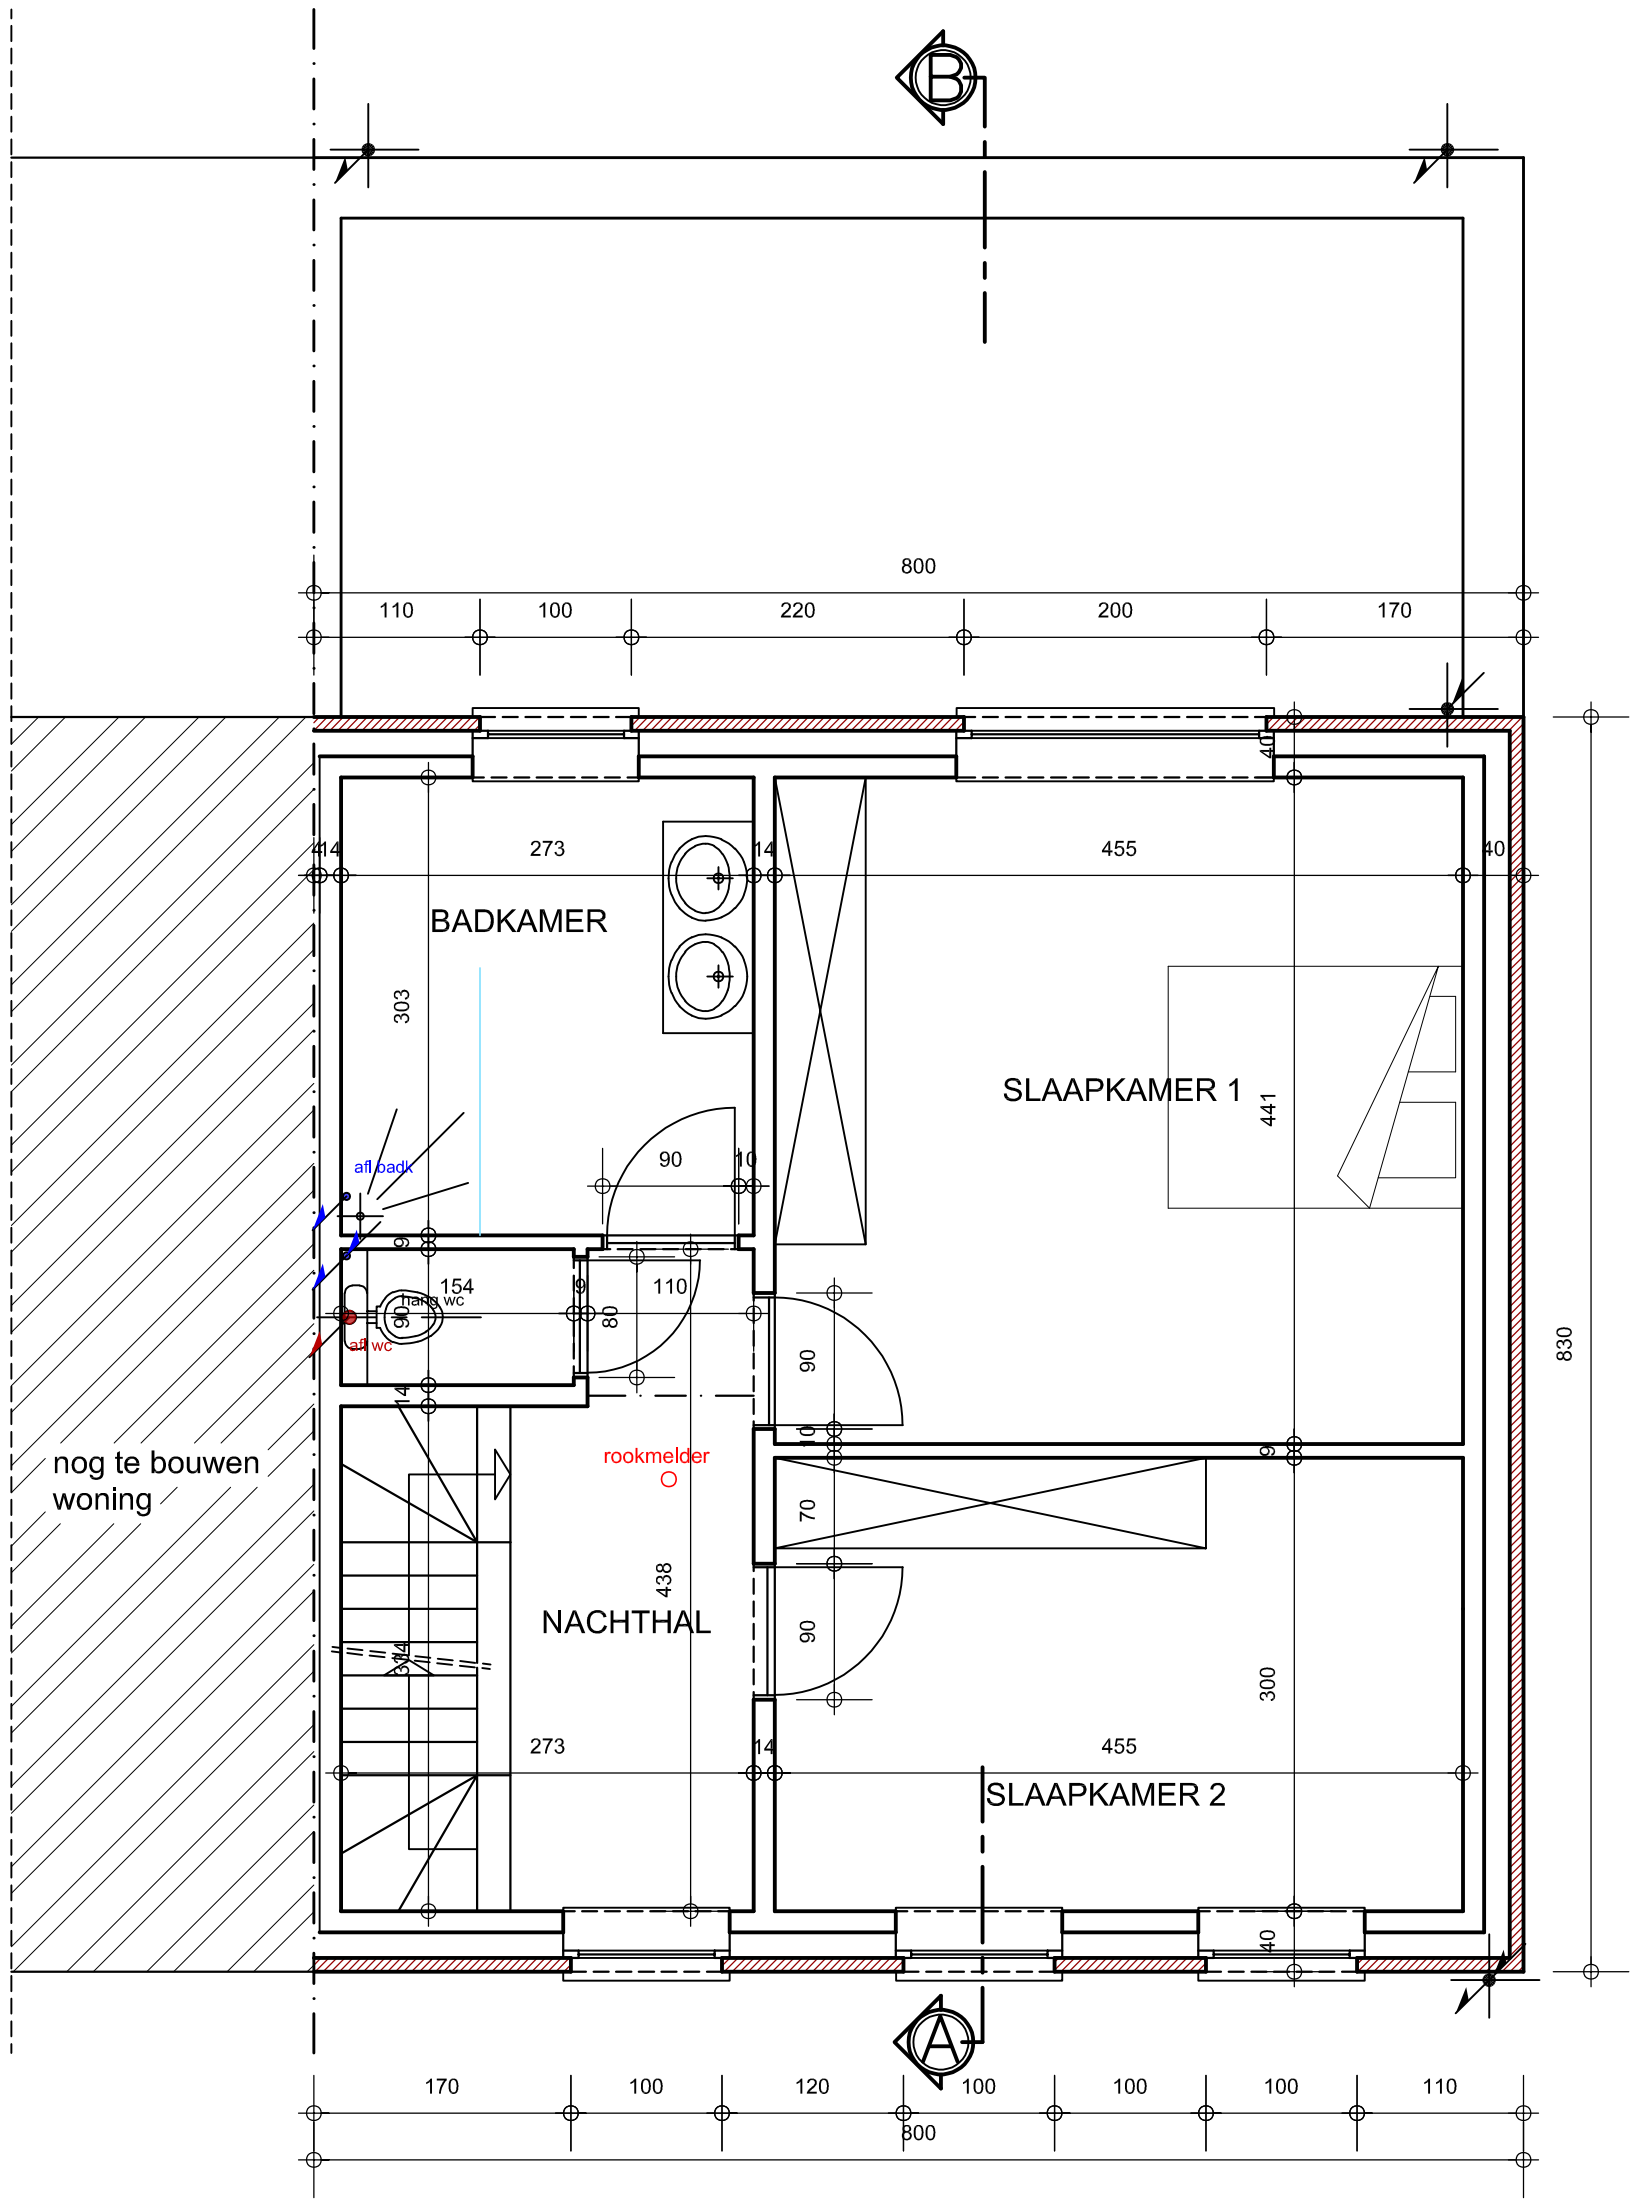


VERDIEPING



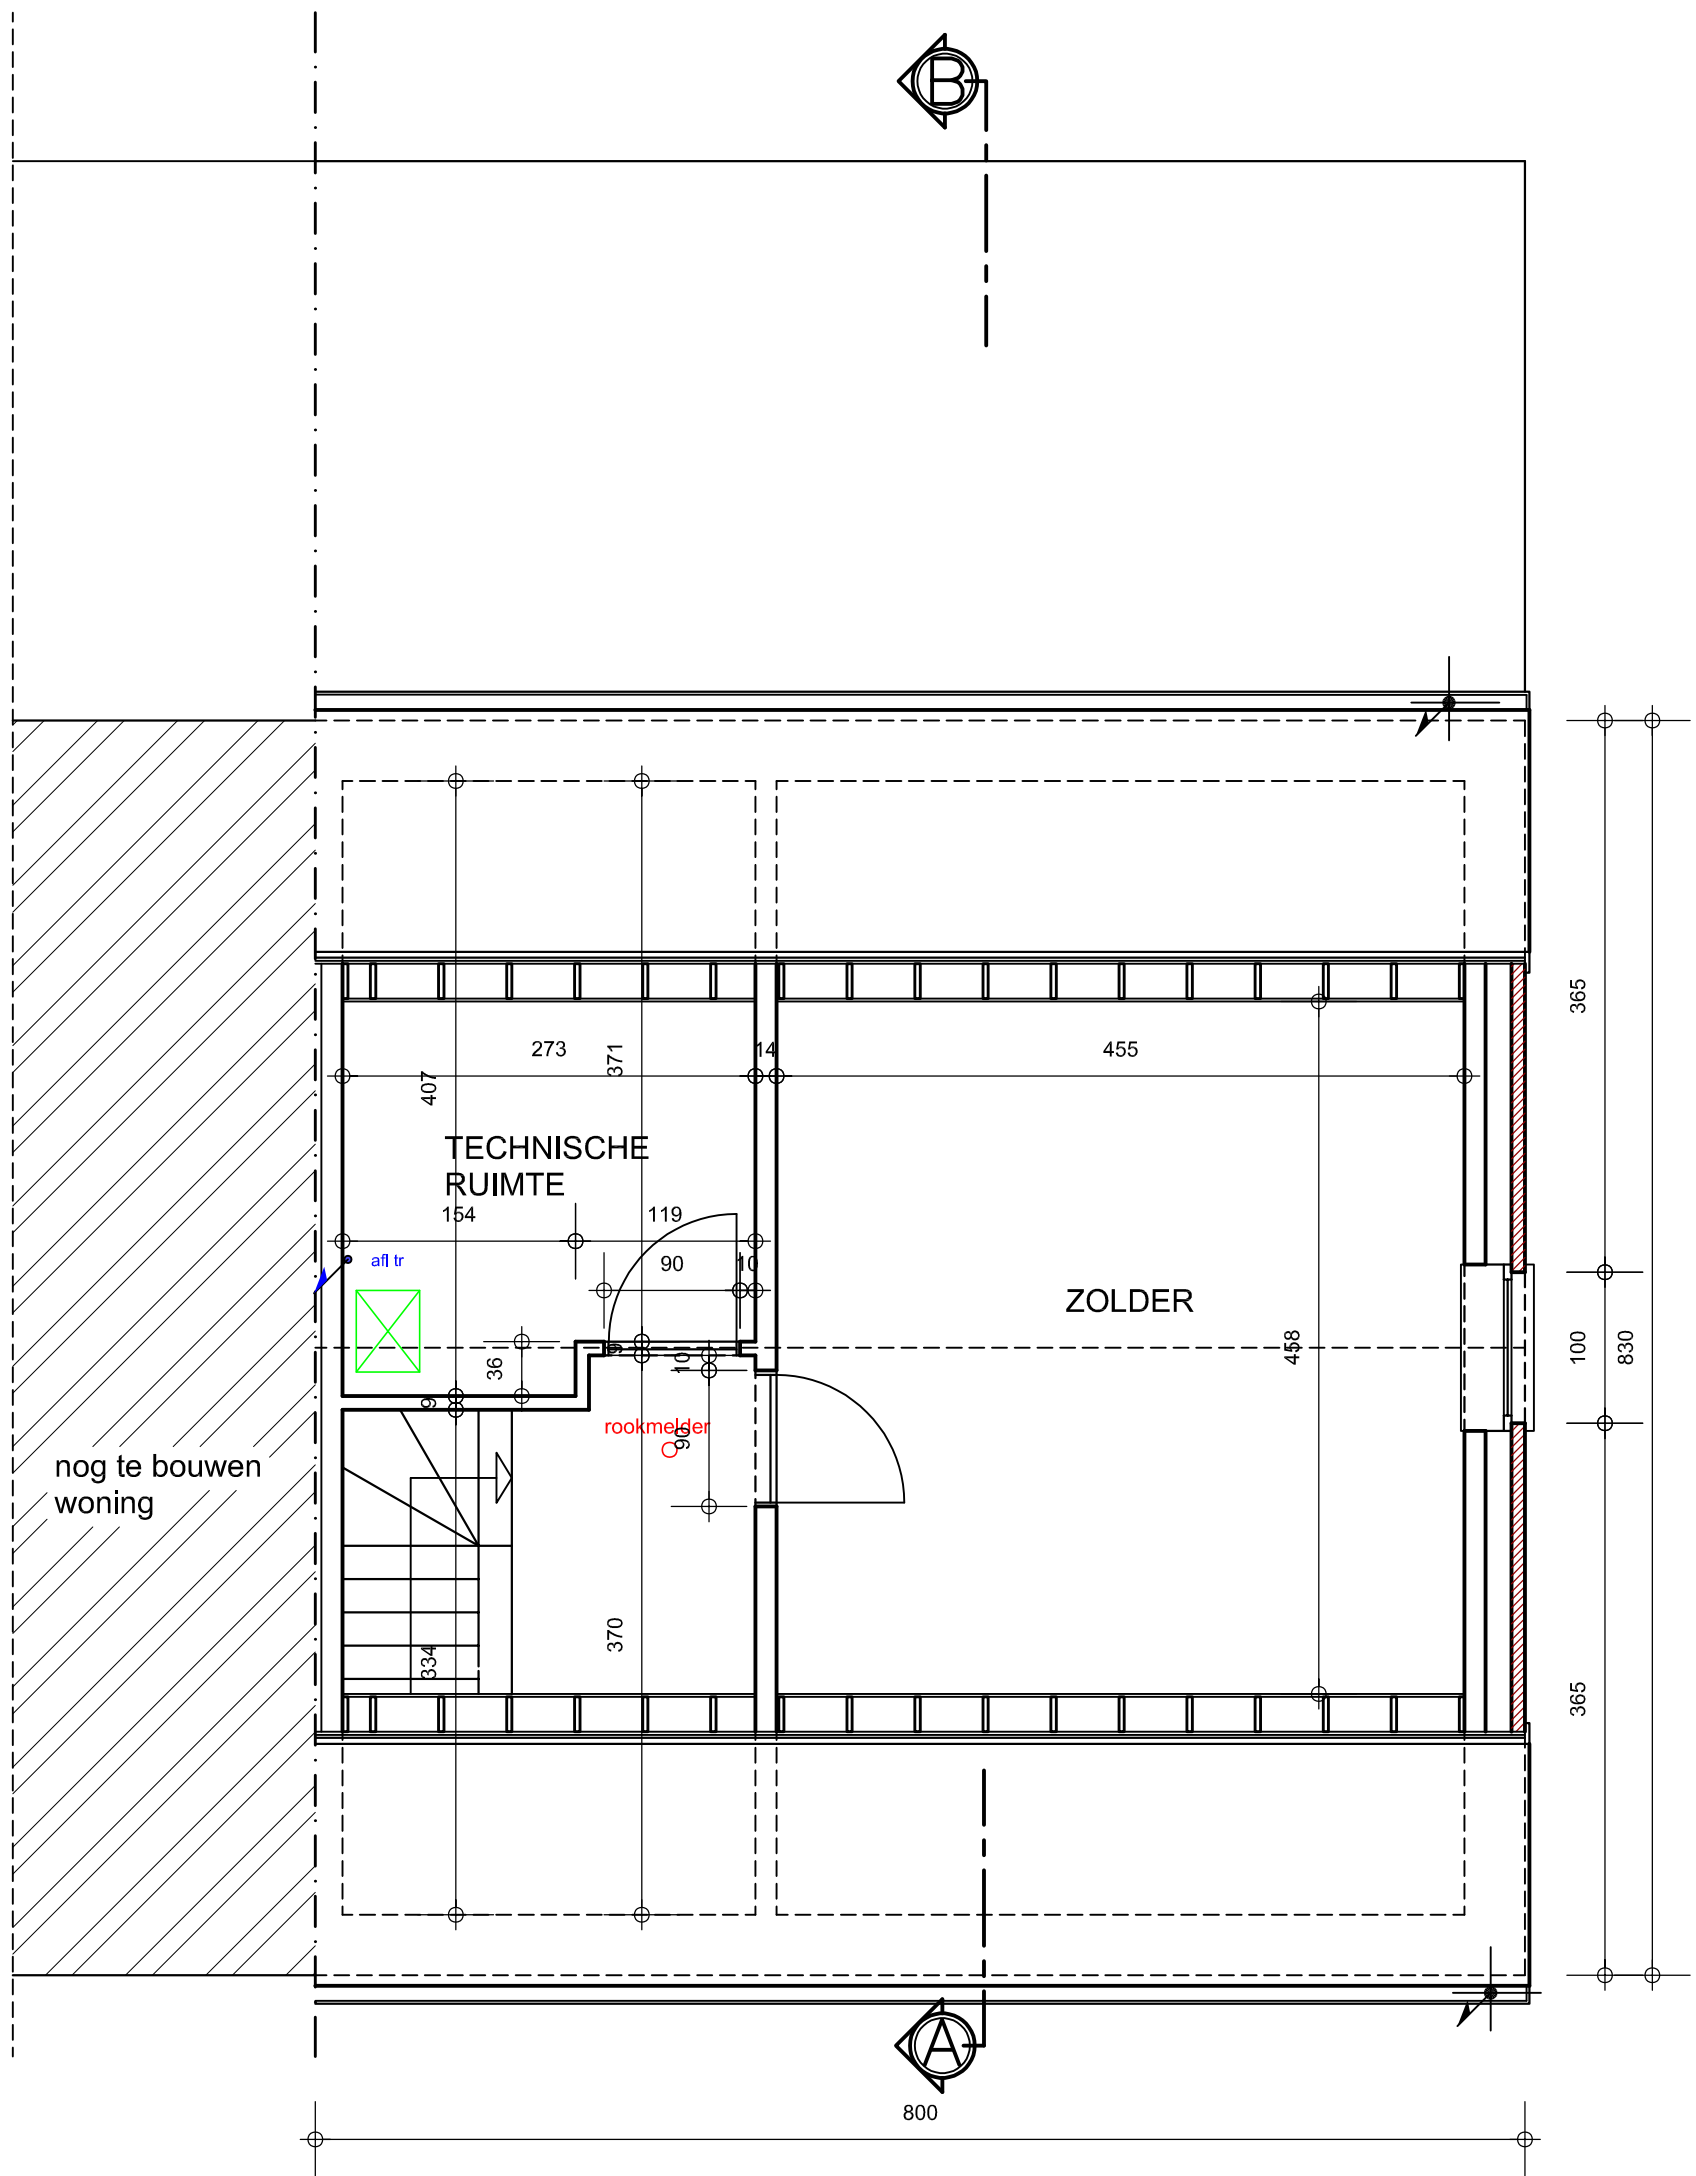

DAKVERDIEPING




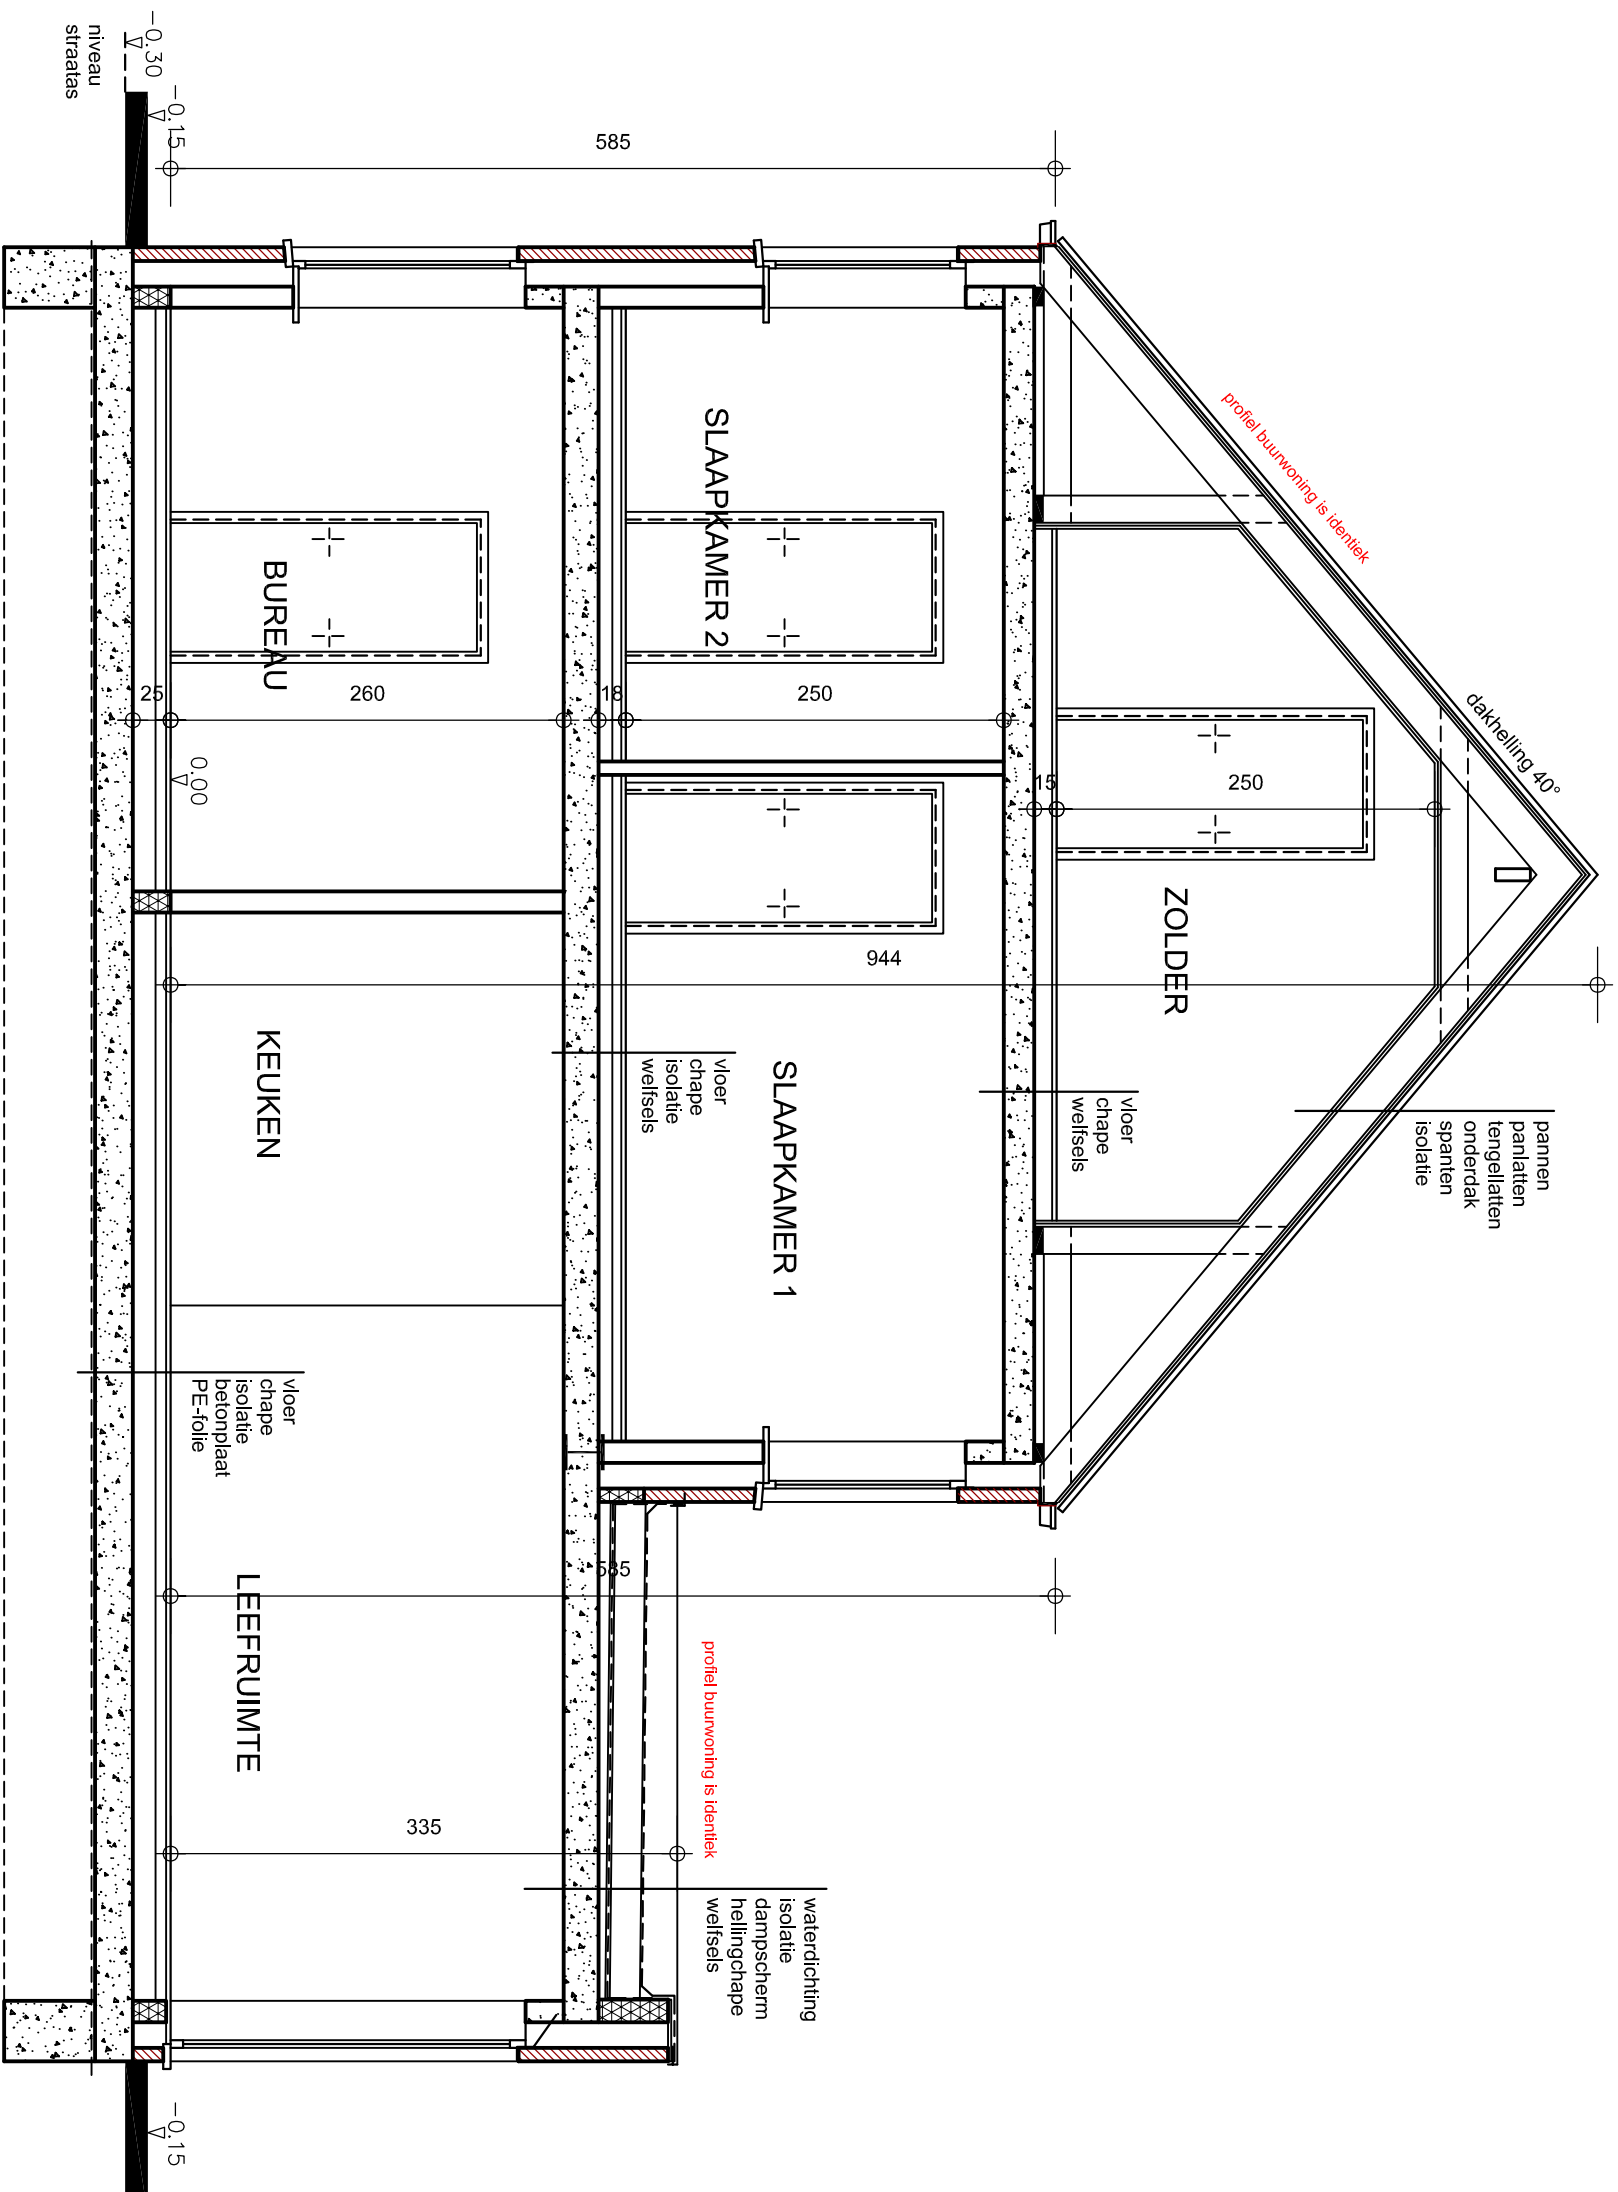

DOORSNEDE AB




	LIERSESTEENWEG 45 BEGJINENDIJK	
	PLAN BOUWANVRAAG	DATUM 27 09 2022
ARCHITECTUUR	ARCHITECT MARK LAMBEIR	LEUVENSEBAAN 220 HOLSBEEK
	SCHAAL 1/50	www.amlarchitectuur.be

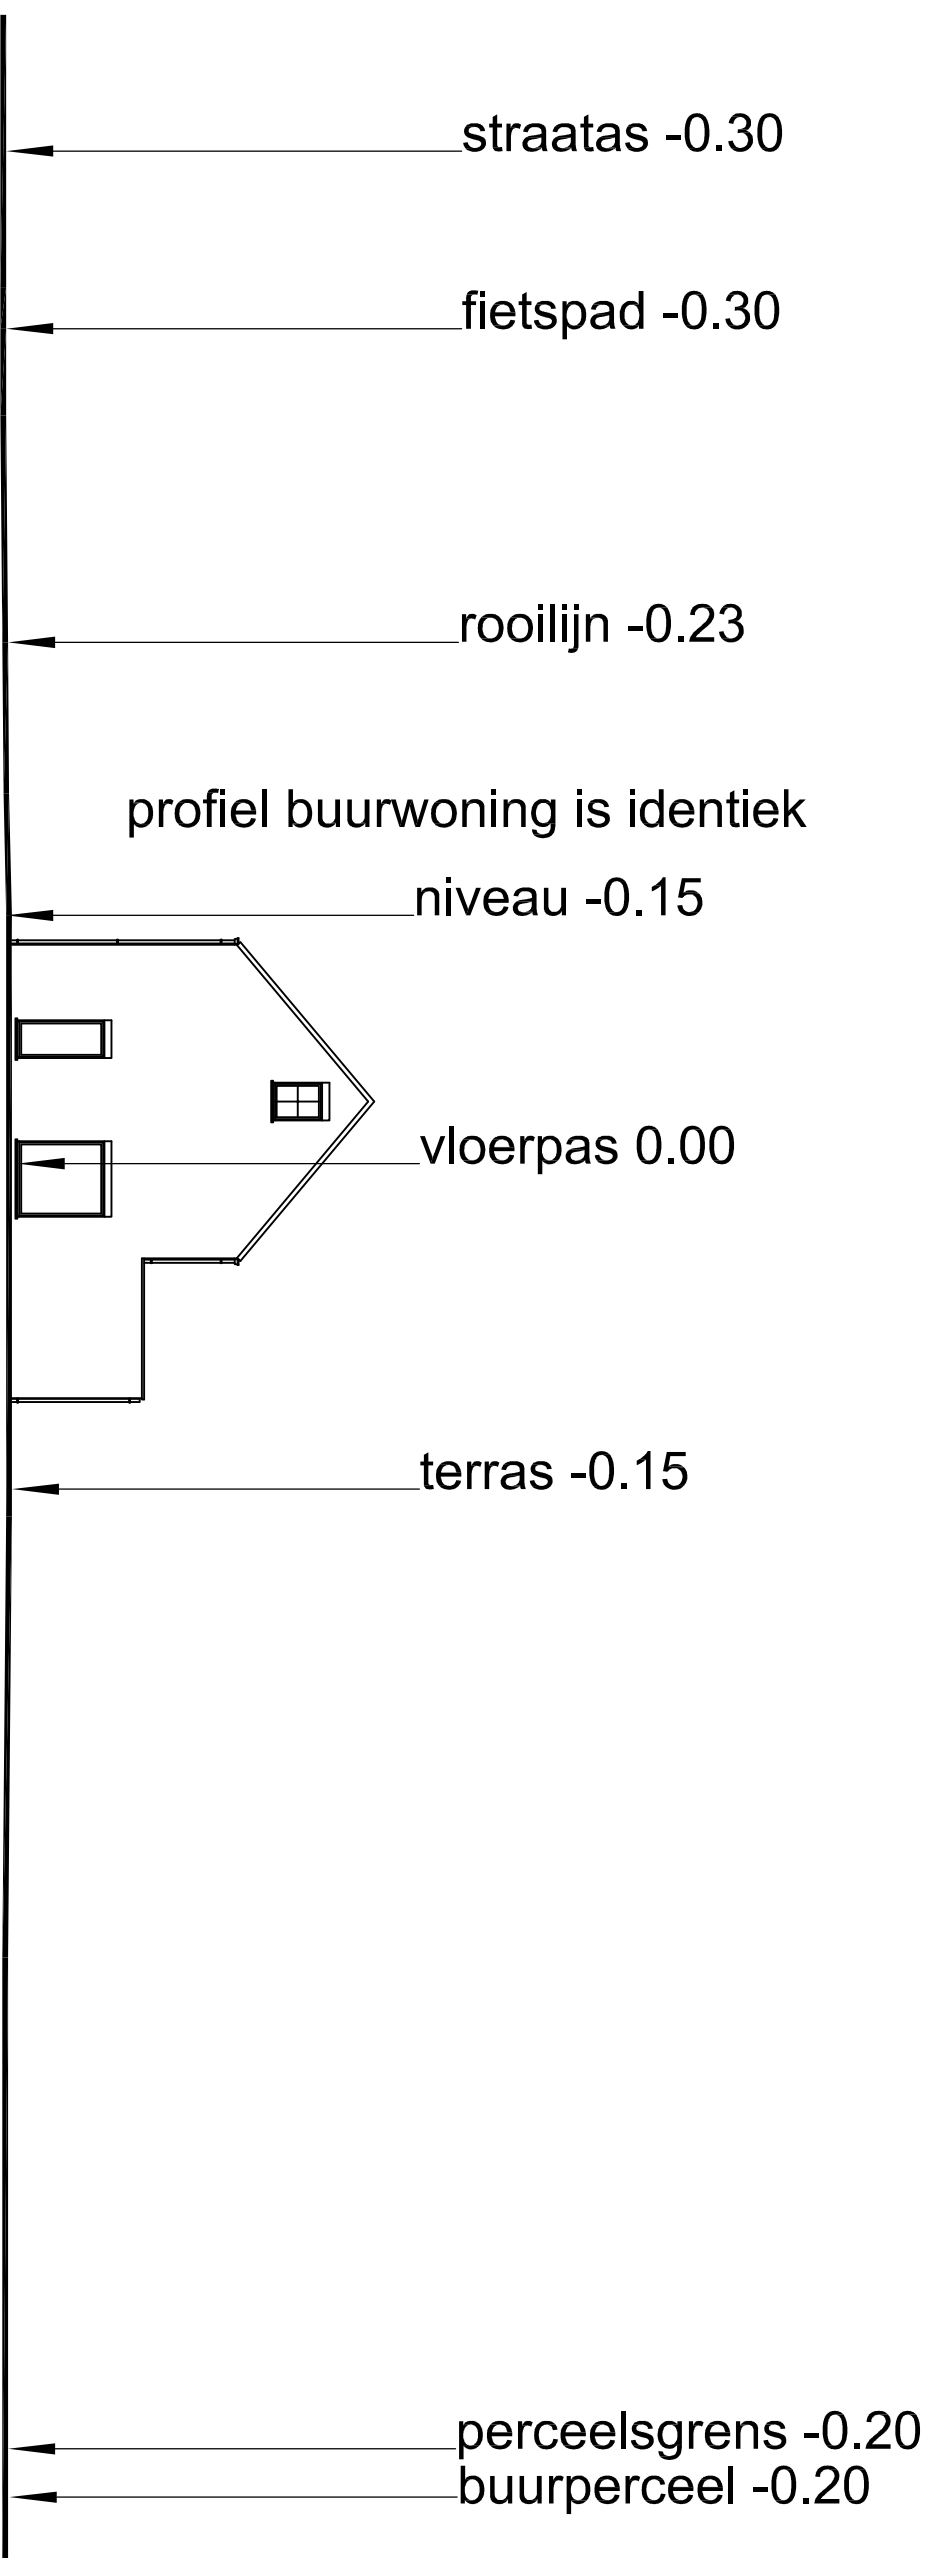

geen reliëfwijzigingen, enkel nivellering rondom woning
 niveau perceel = niveau buurpercelen

TERREINPROFIEL 1 1/200

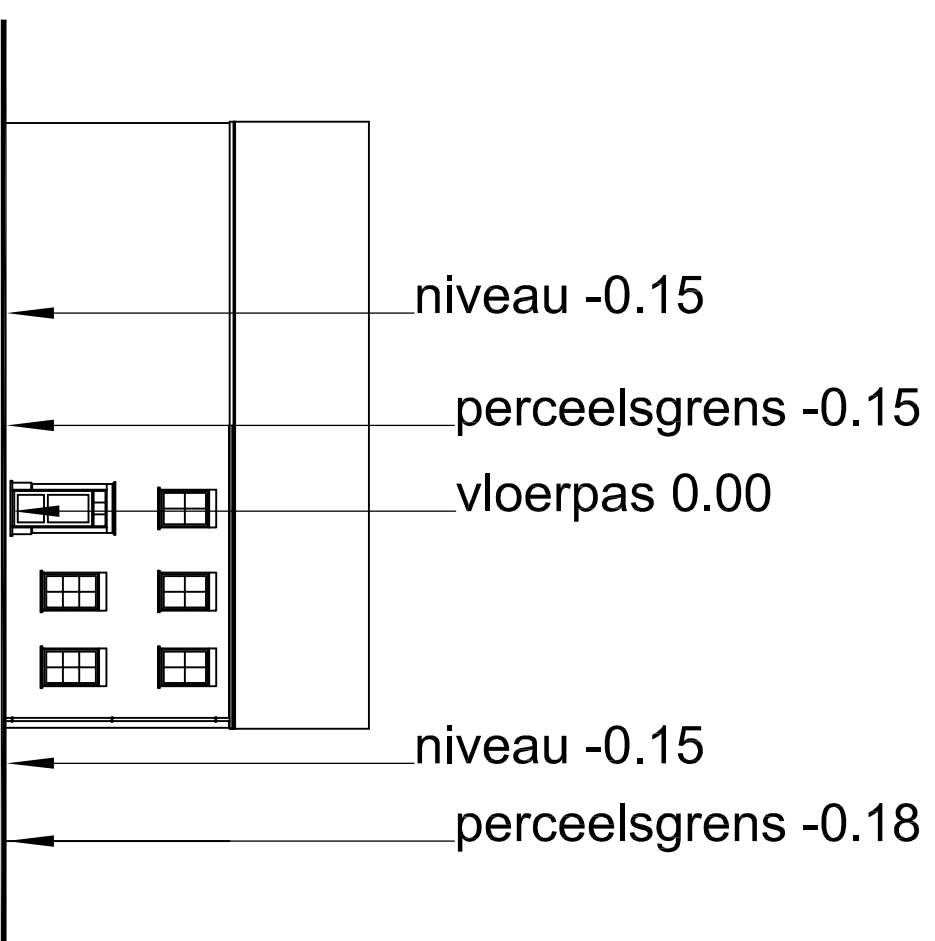

geen reliëfwijzigingen, enkel nivellering rondom woning
niveau perceel = niveau buurpercelen

TERREINPROFIEEL 2 1/200