



WONING 1

VOORGEVEL






WONING 1

A C H T E R G E V E L



		GROENSTRAAT BUDINGEN		
ARCHITECTUUR		PLAN BOUWAANVRAAG	DATUM 30 03 2022	SCHAAL 1/50
		ARCHITECT MARK LAMBEIR LEUVENSEBAAN 220 HOLSBEEK	www.amlarchitectuur .be	

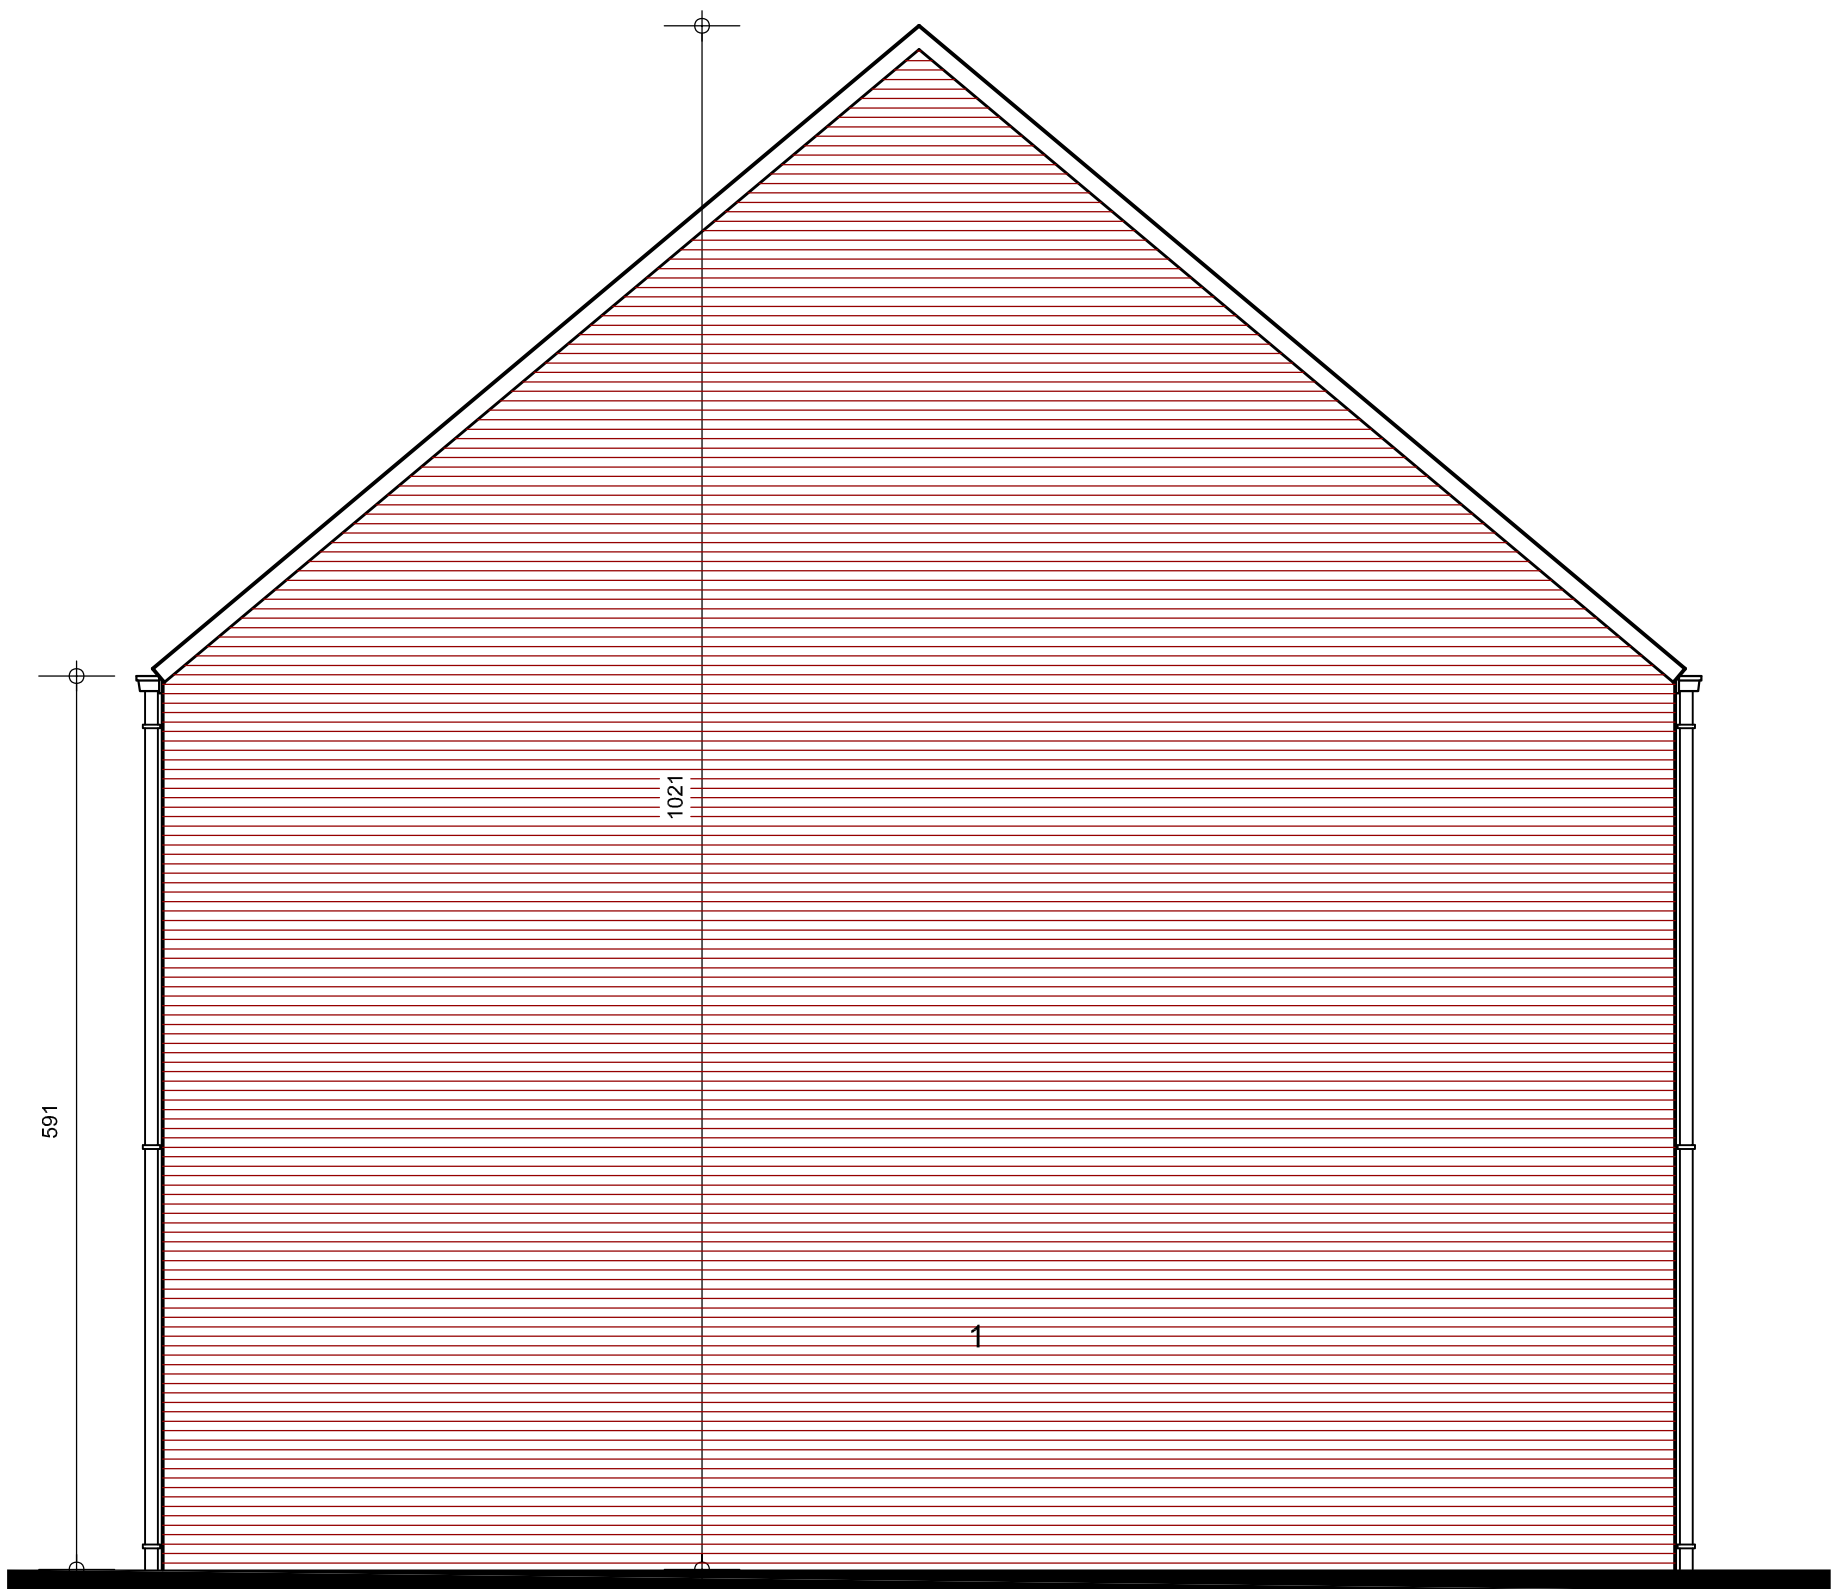

WONING 1

ZIJGEVEL RECHTS






WONING 1

ZIJGEVEL LINKS






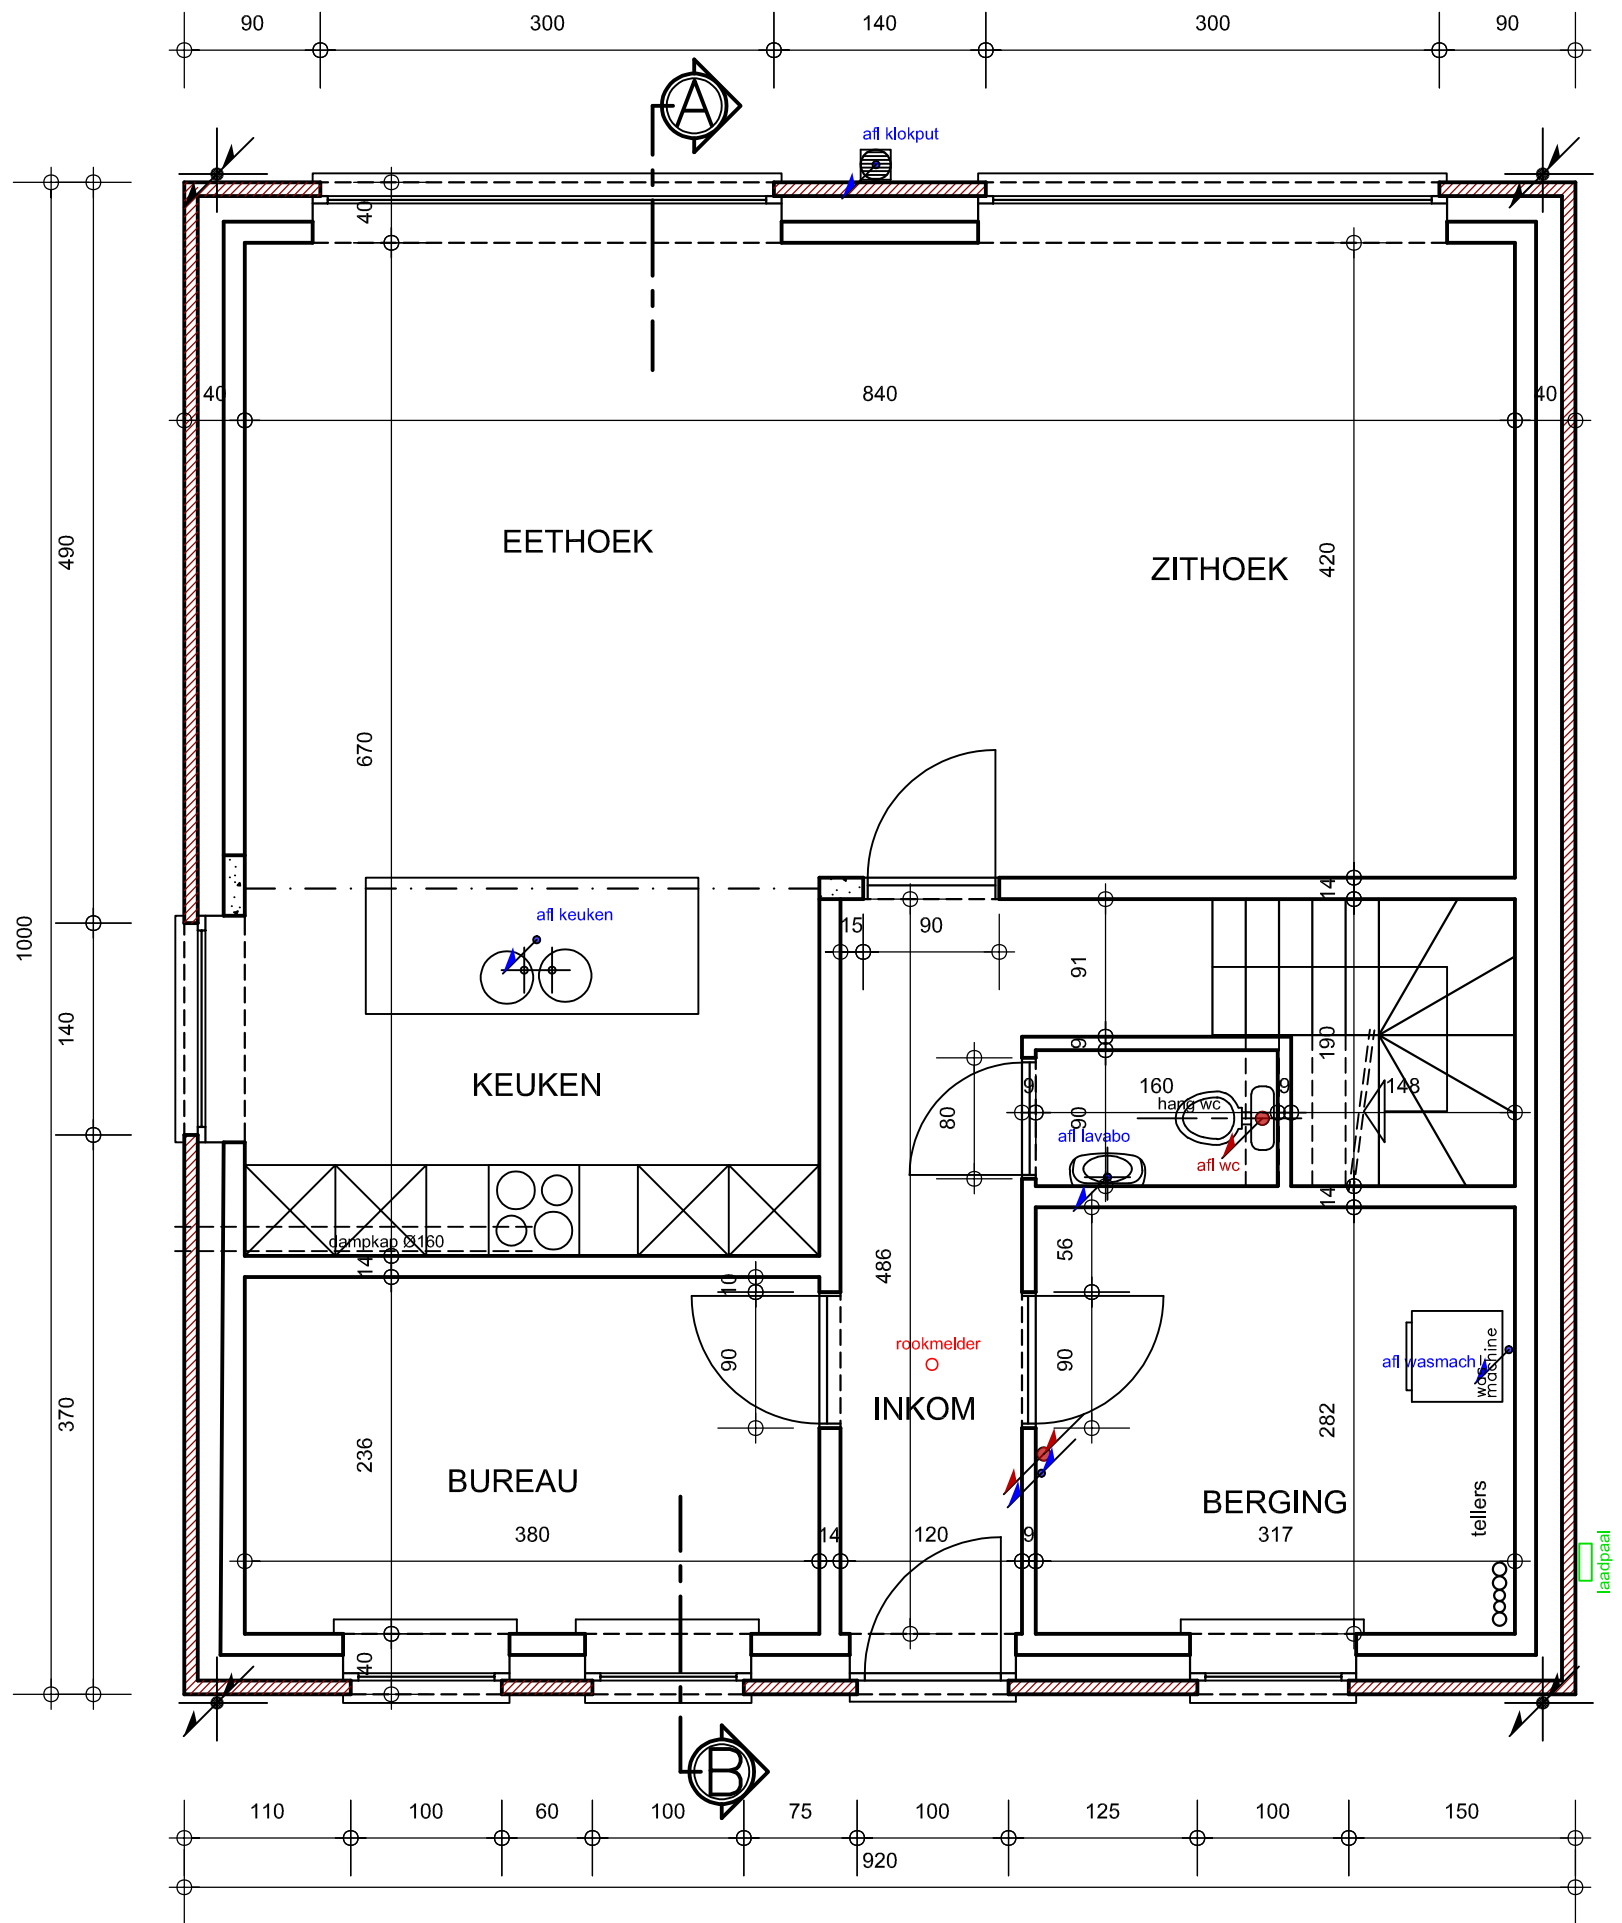

WONING 1

GELIJKVLOERS




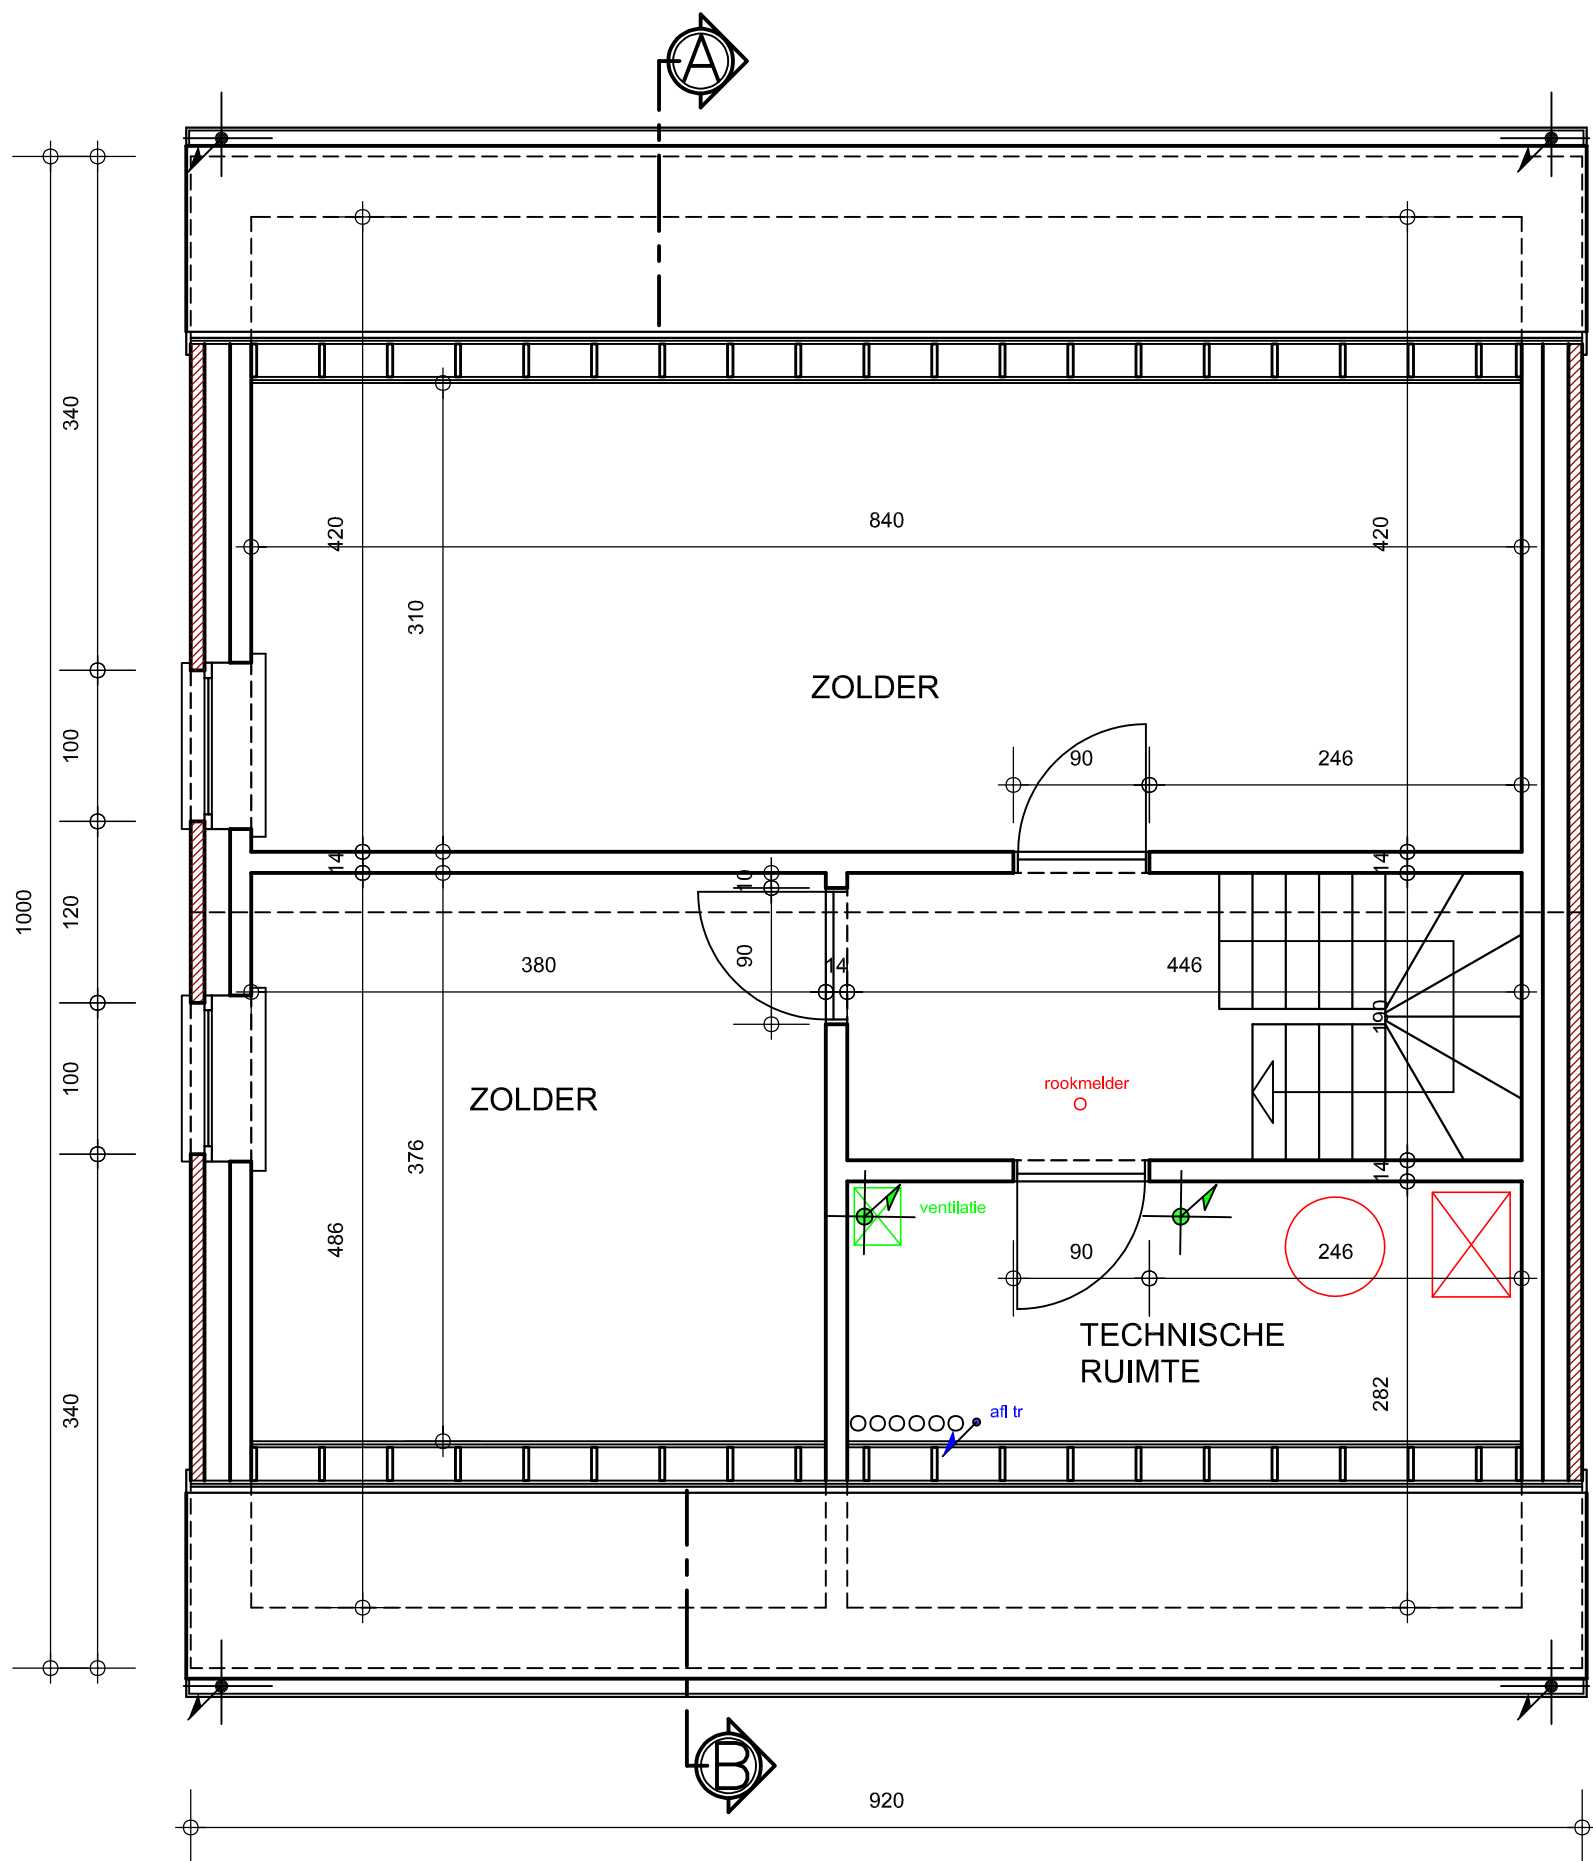

WONING 1



DAKVERDIEPING



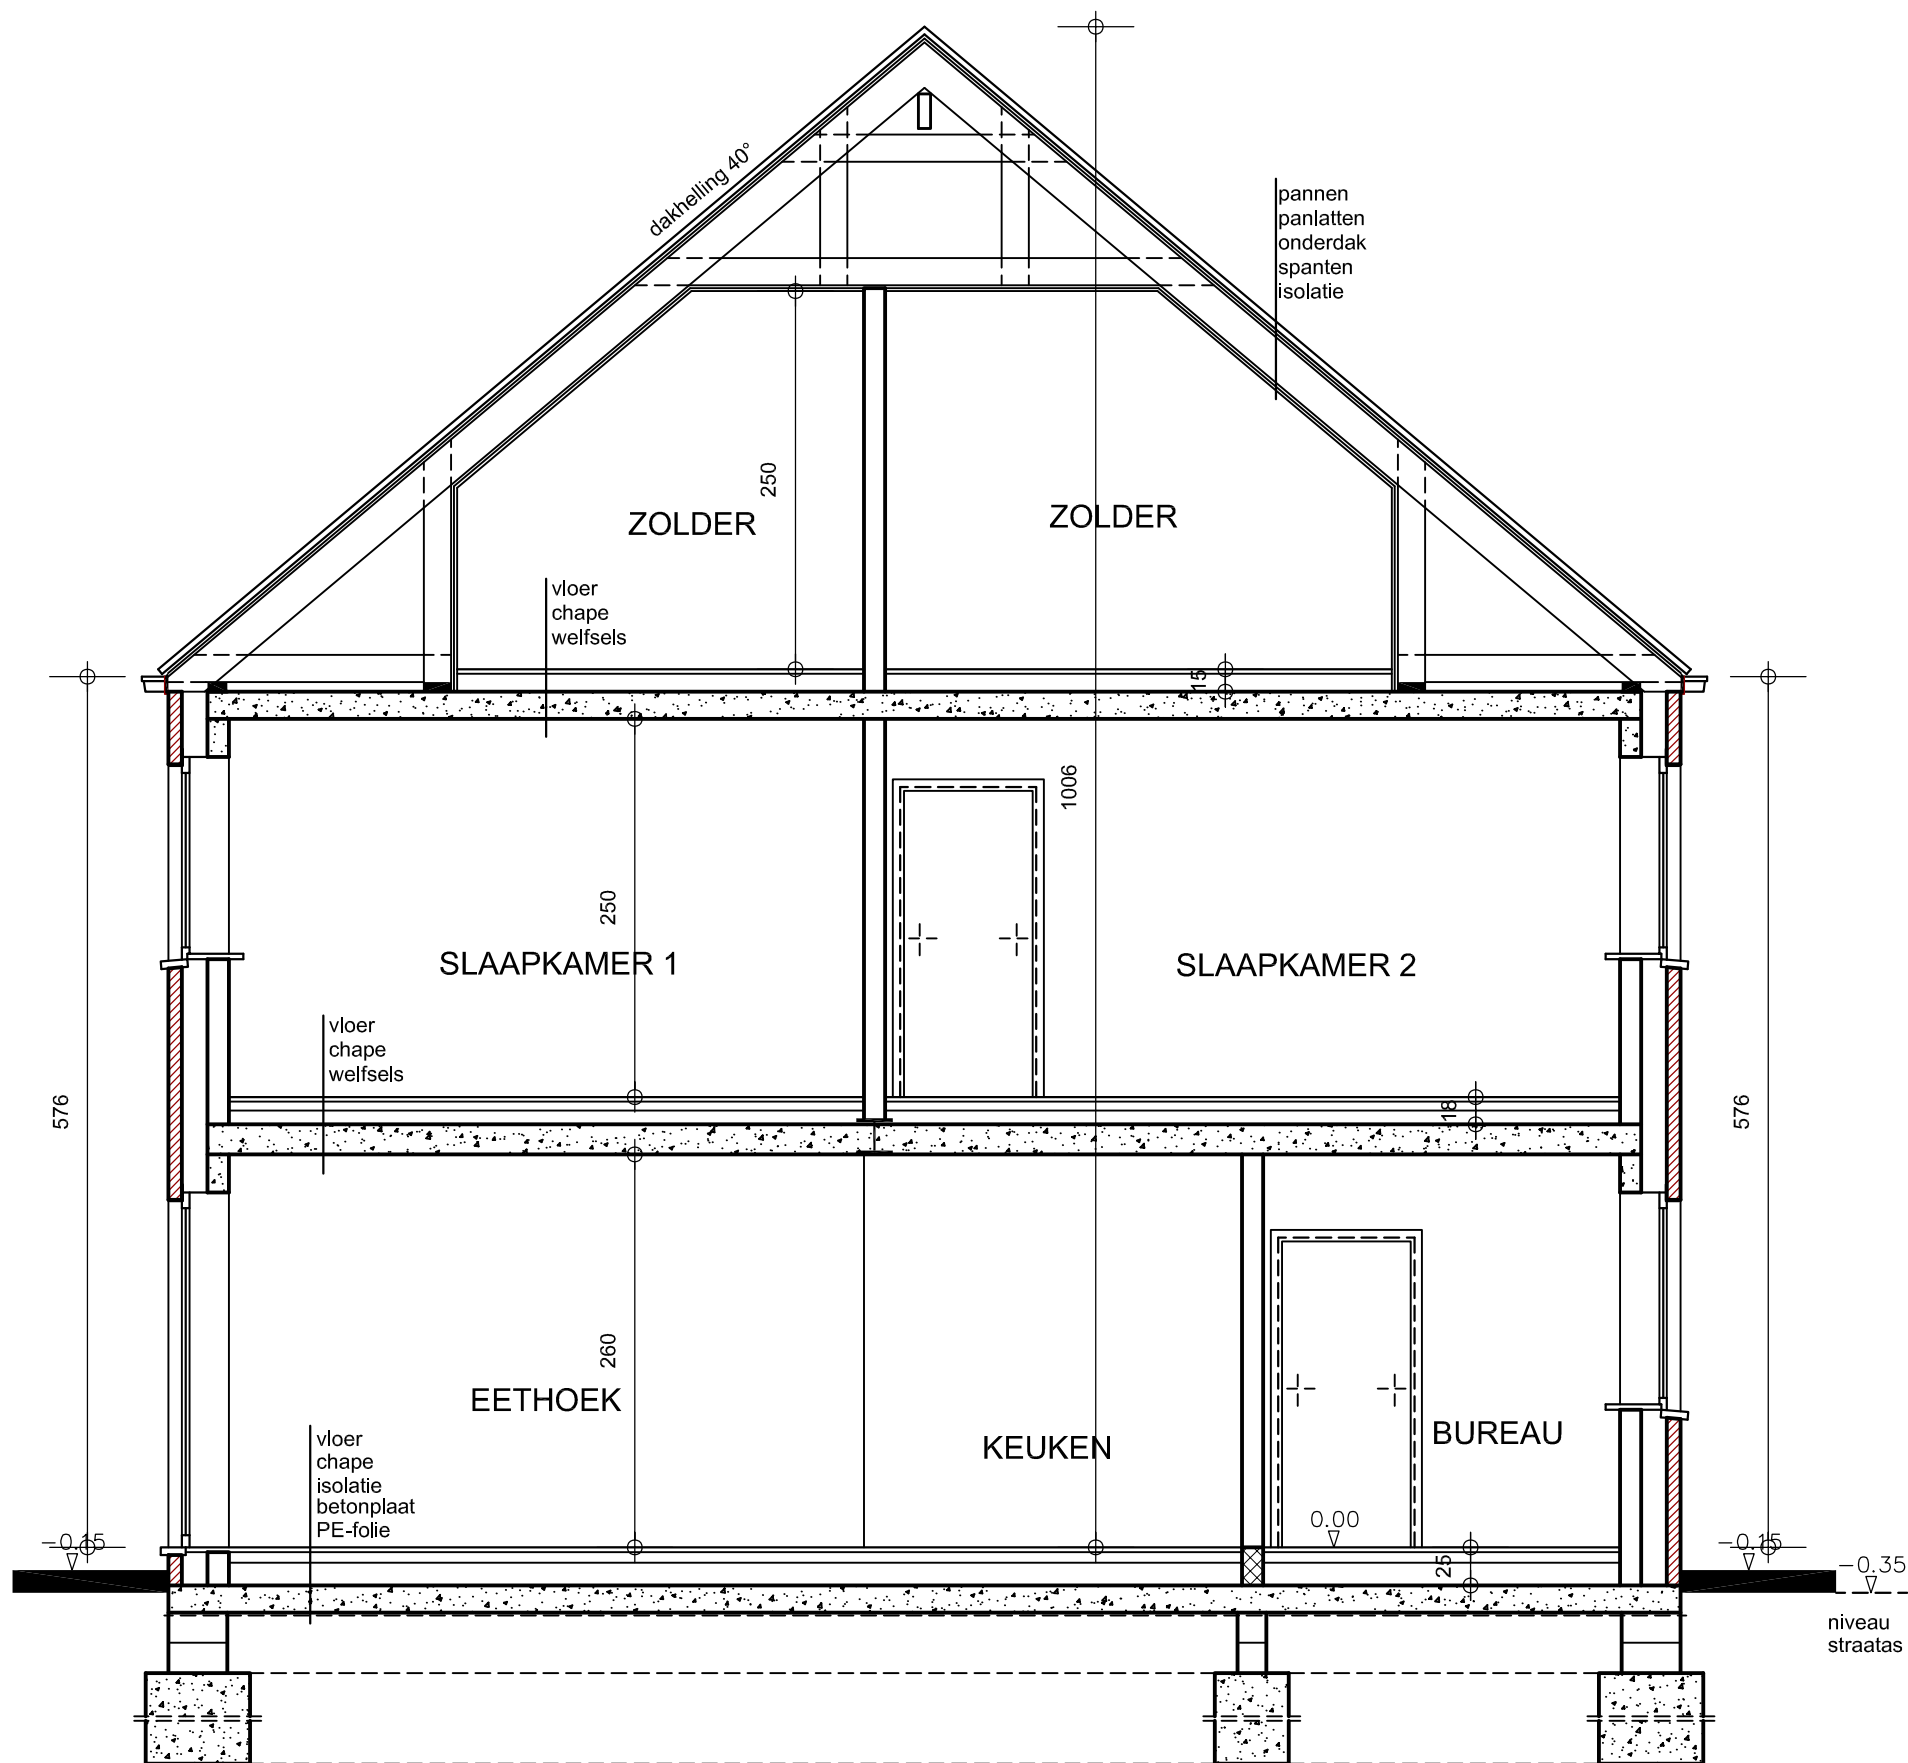

DOORSNEDE AB



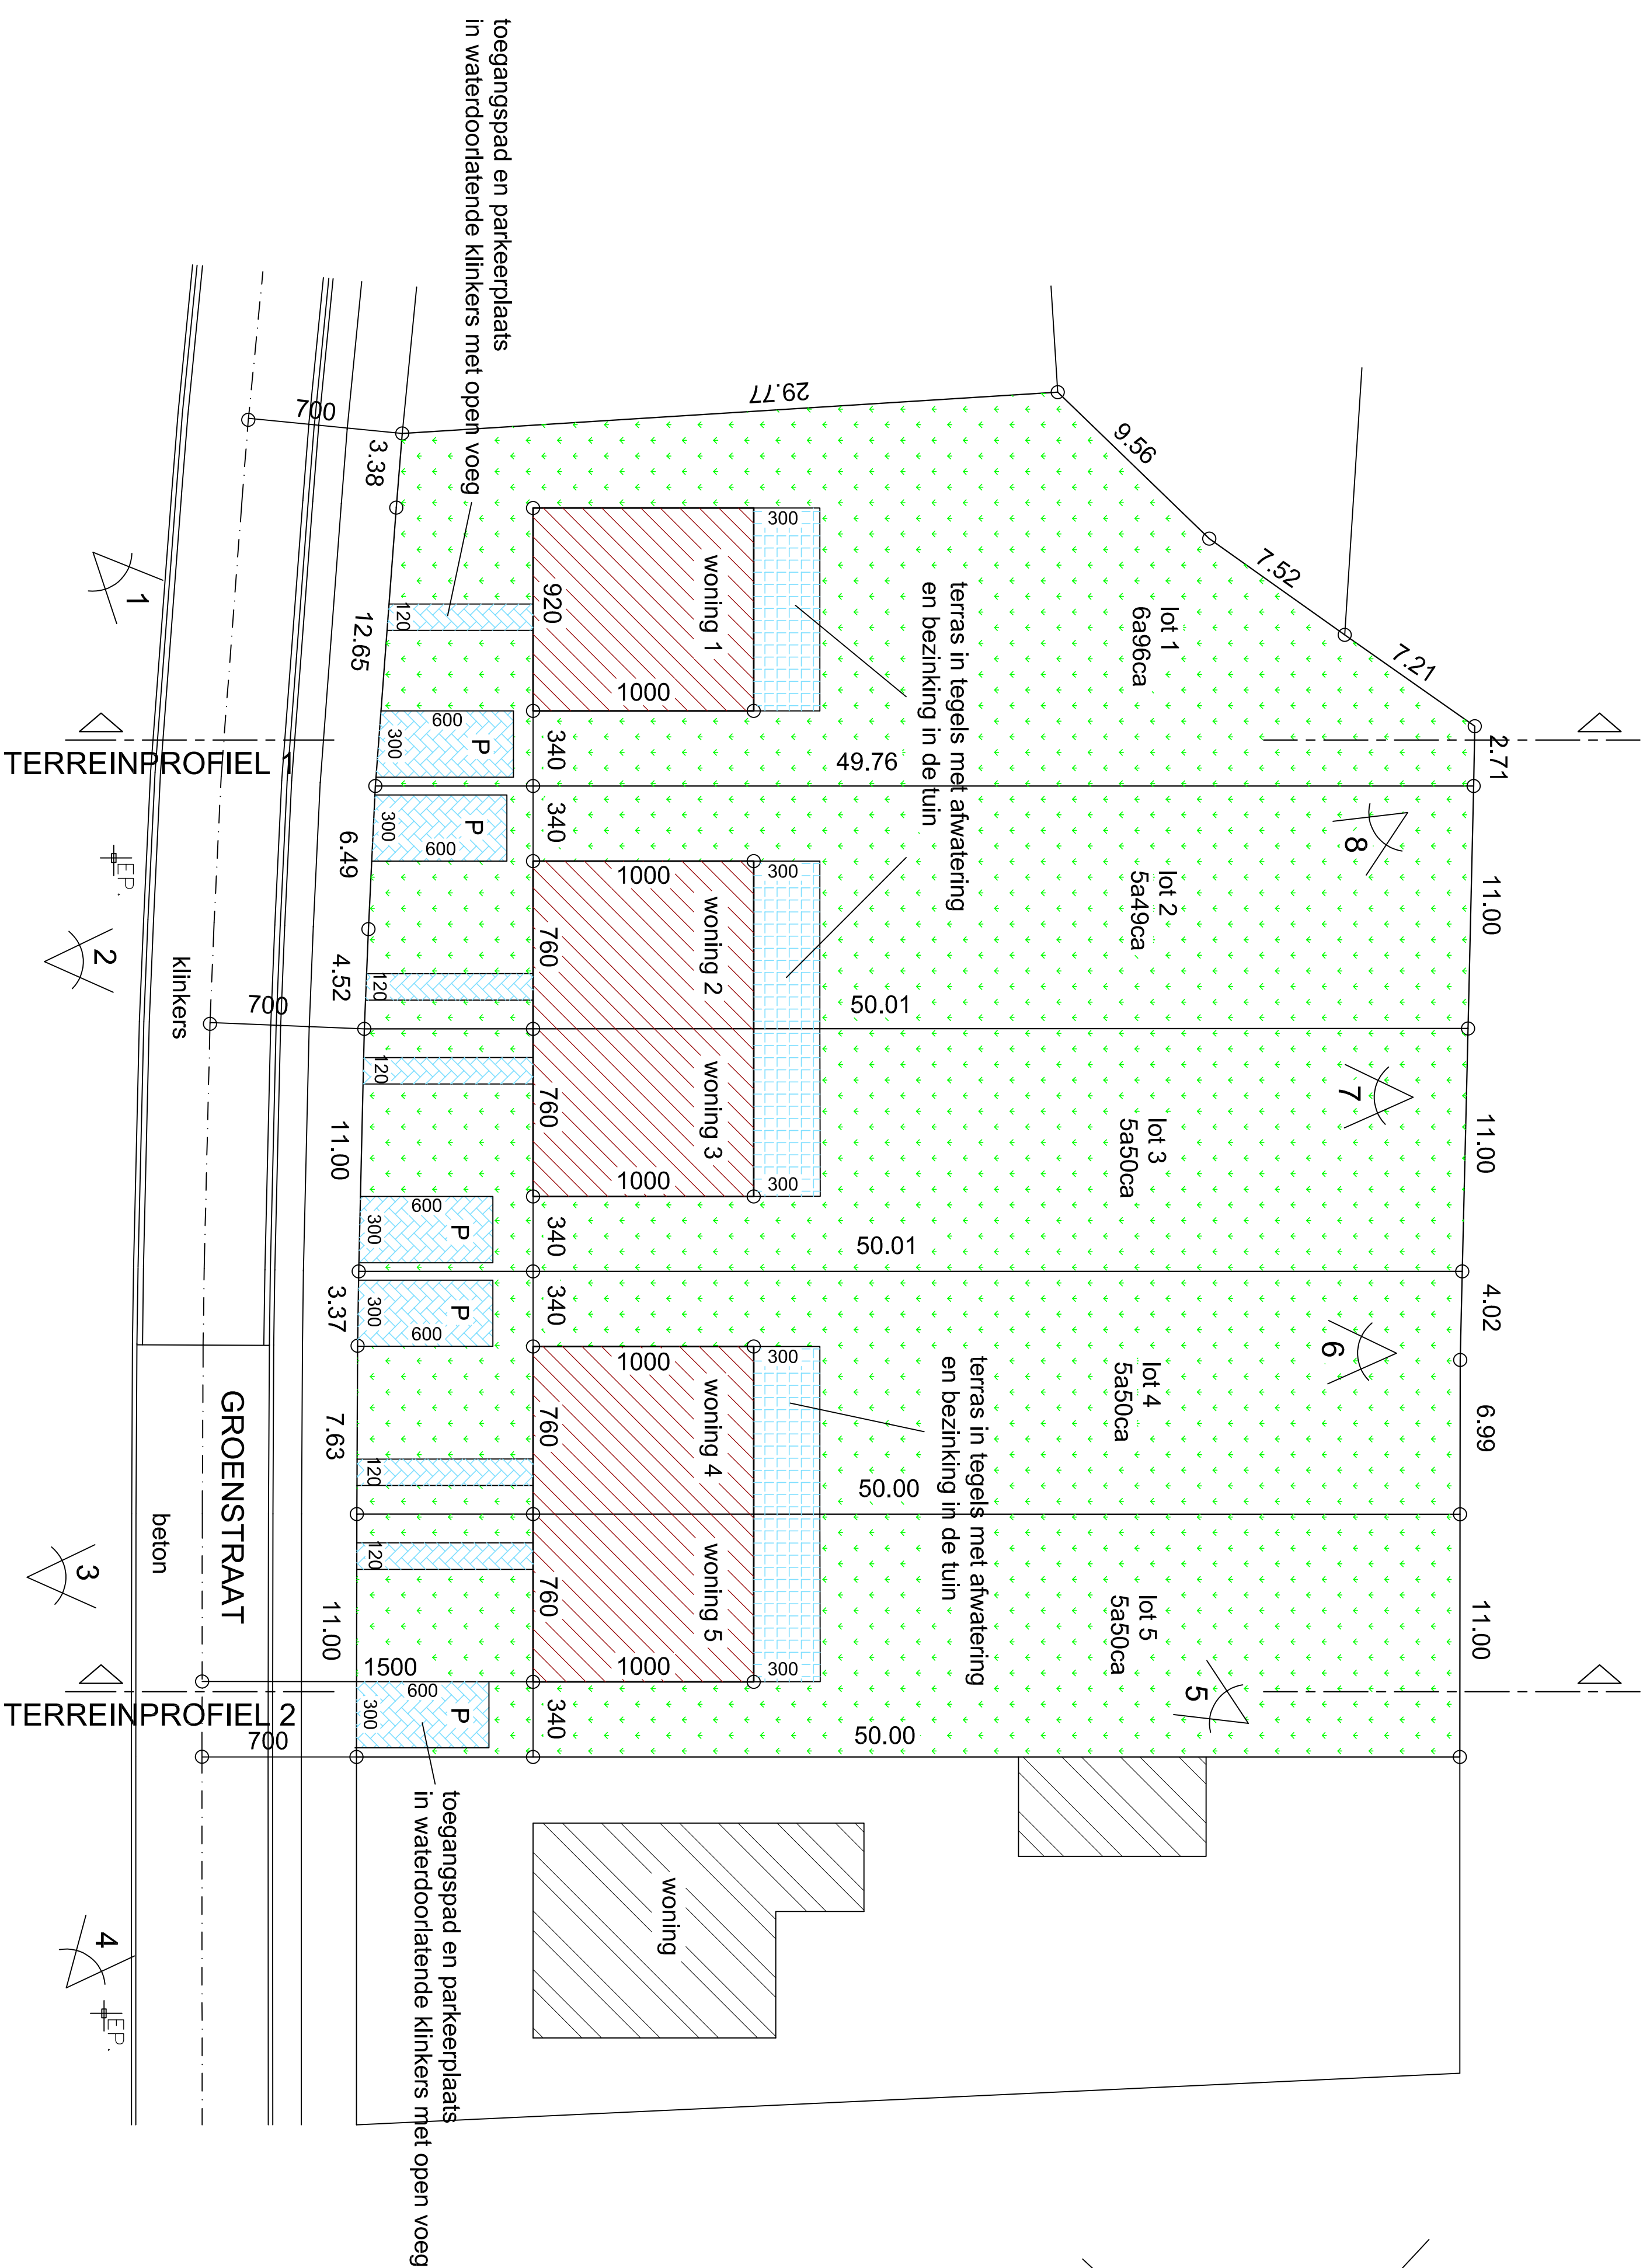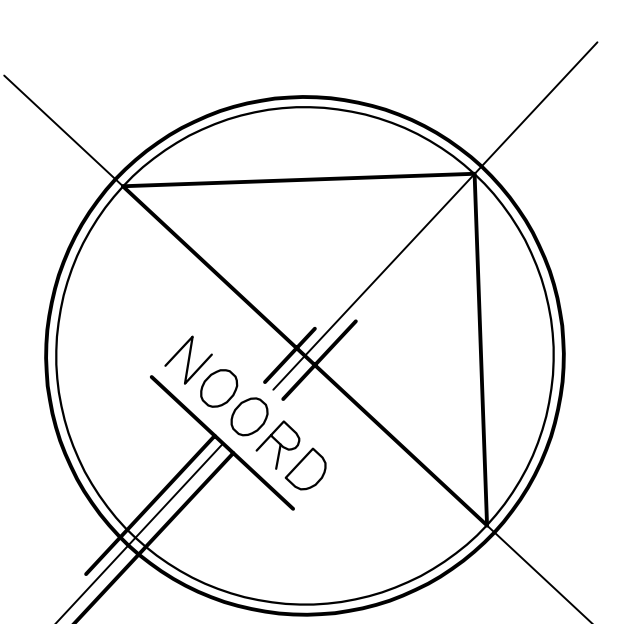

INPLANTINGSPLAN 1/200

- geen beplantingen op openbaar domein
- elektricitetspaal
- opnamepunt foto
- geen te slopen bebouwing
- geen erfdienstbaarheden
- nutsvoorzieningen:
 - riolering
 - drinkwater
 - elektriciteit
 - tv-distributie
 - telefoon
 - aardgas