

VOORGEVEL





ACHTERGEVEL





ZIJGEVEL RECHTS








ZIJGEVEL LINKS




spoorweg Leuven - Mechelen
 TERREINPROFIEL

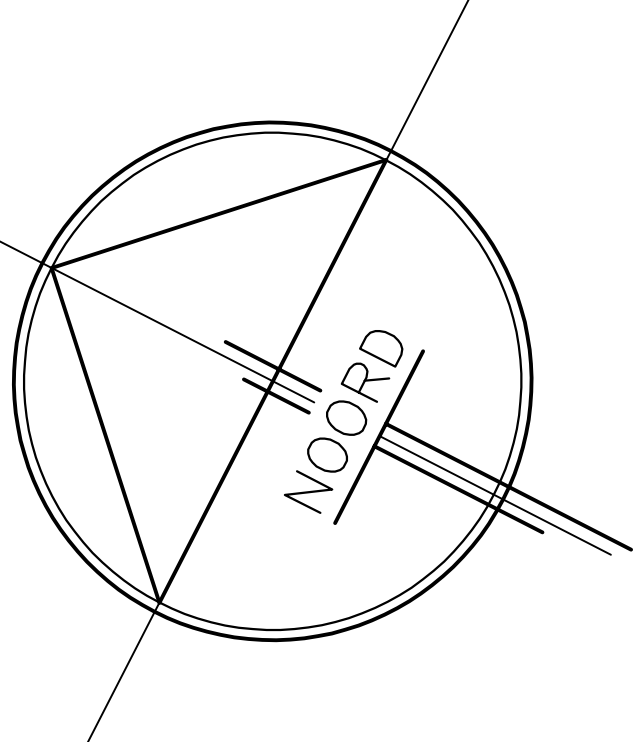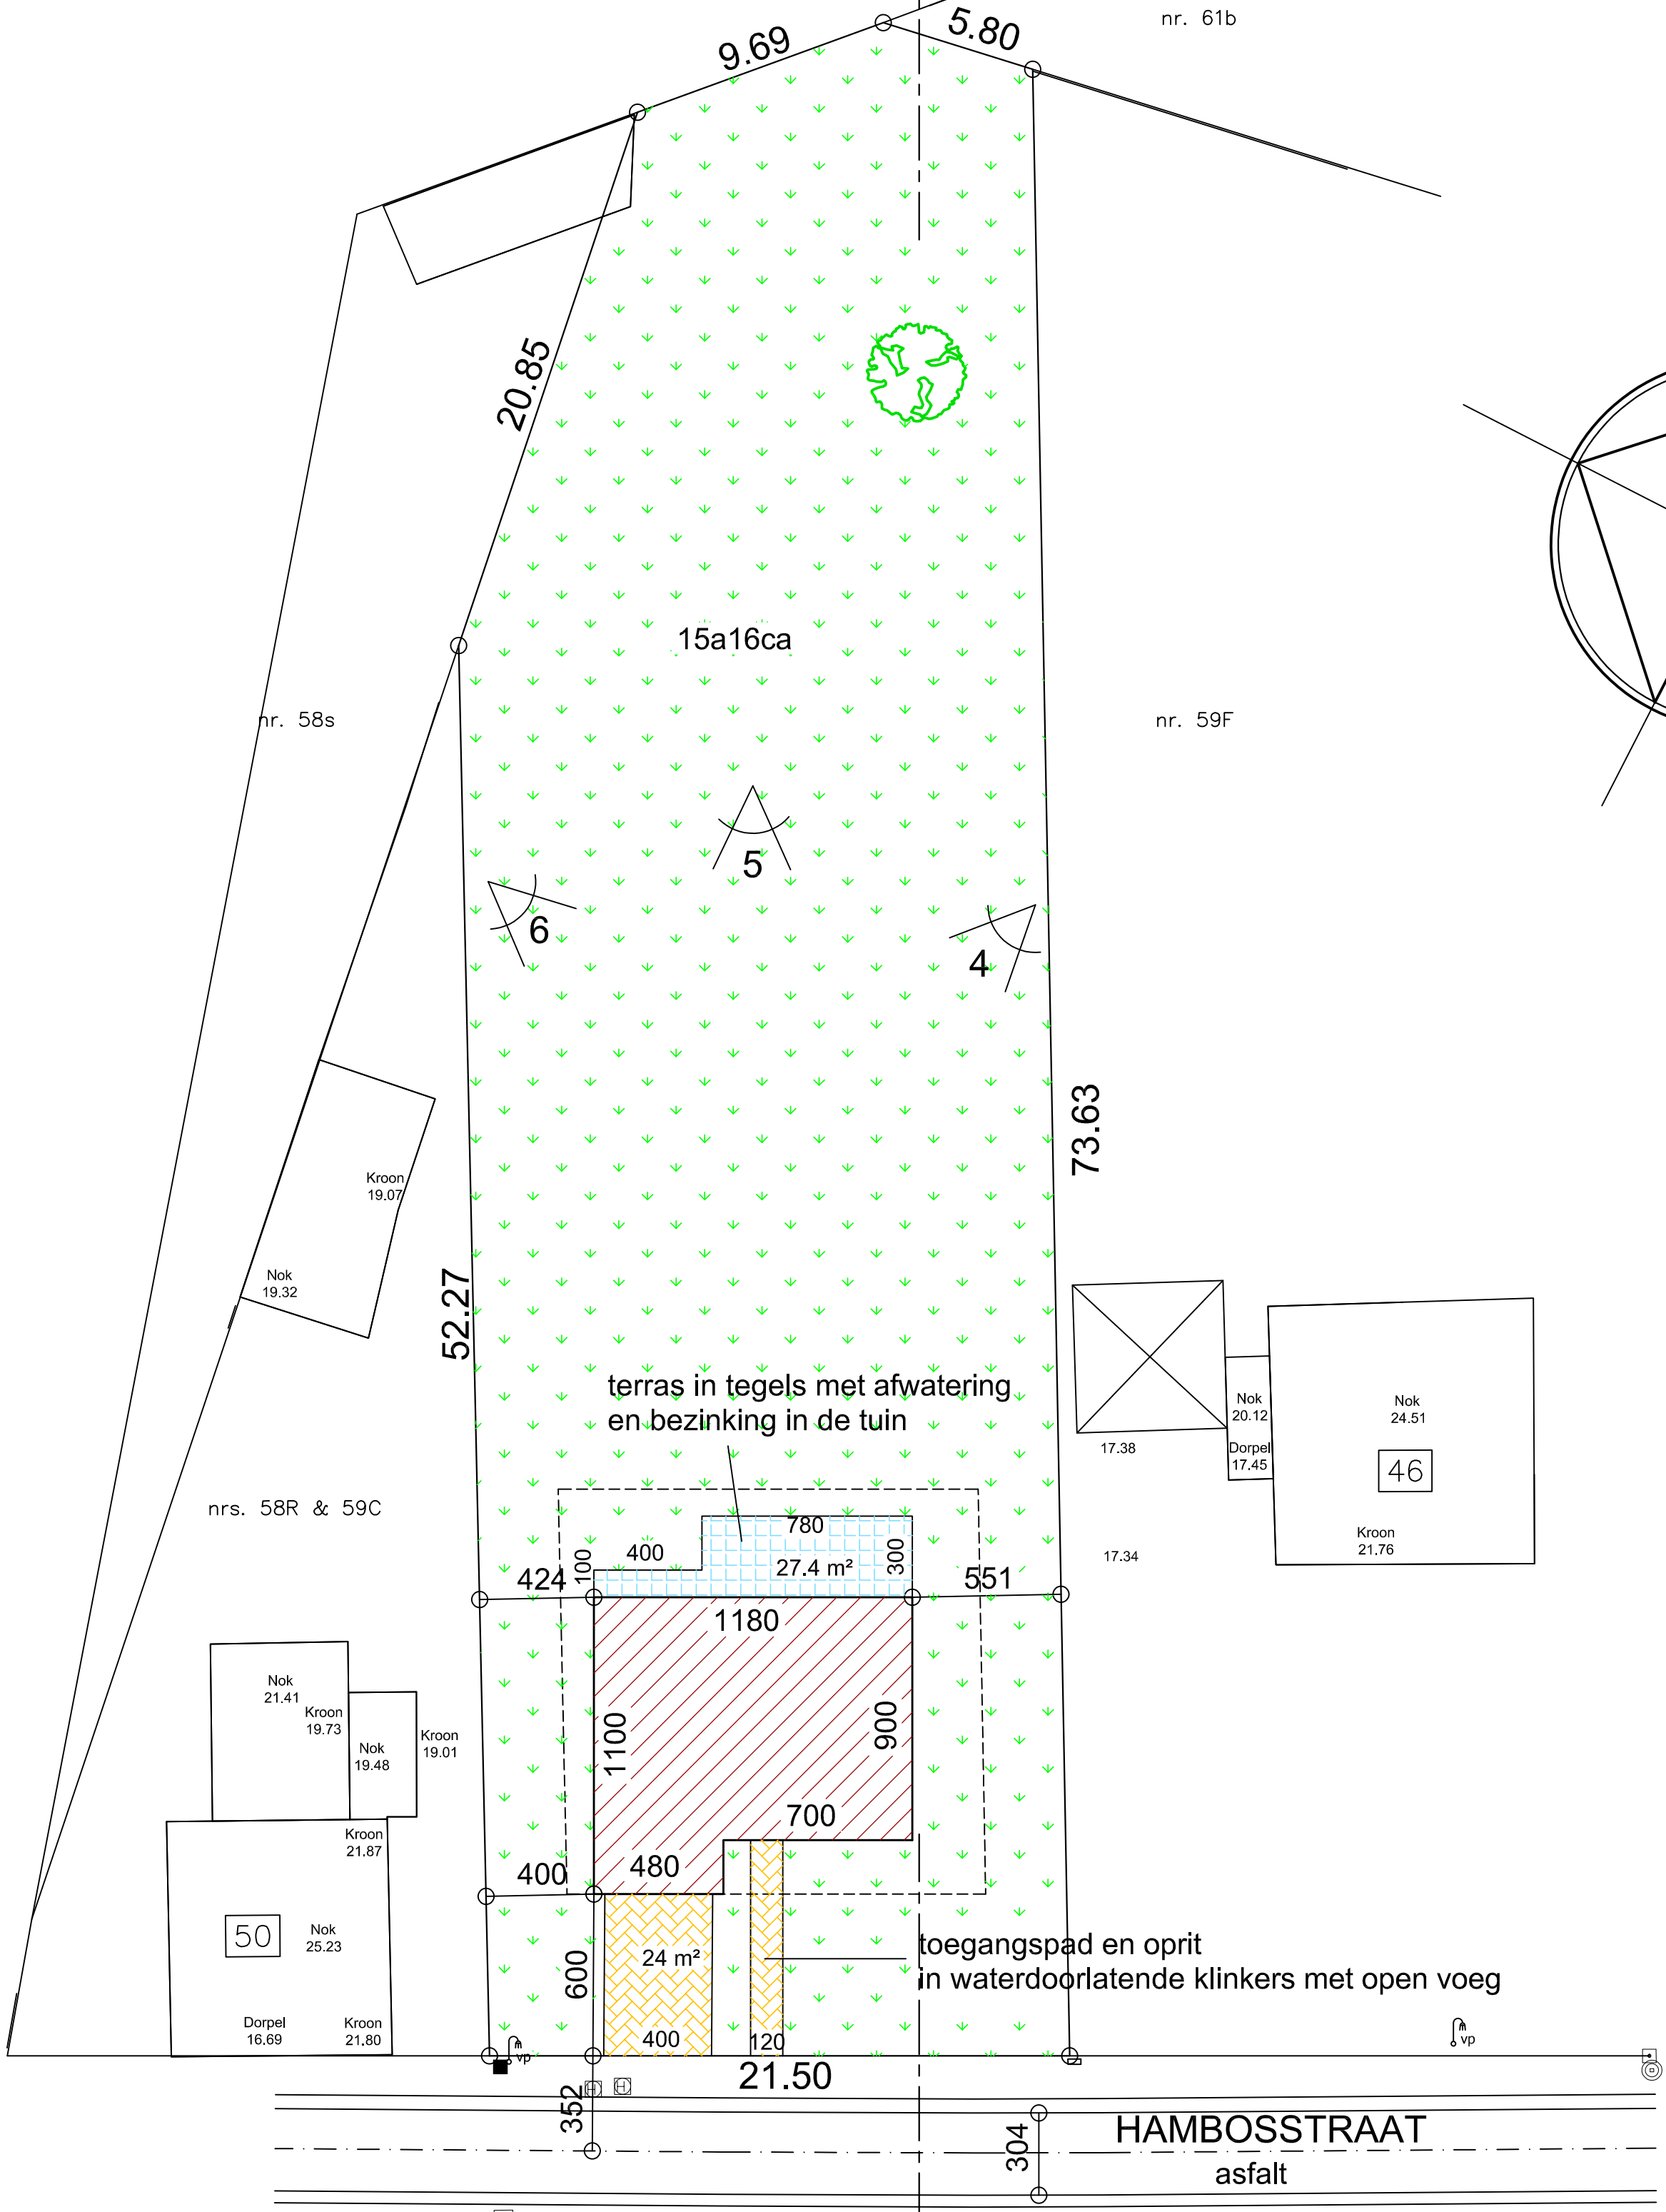

- elektriciteitspaal
- opnamepunt foto
- nutsvoorzieningen:
- riolering
- drinkwater
- elektriciteit
- tv-distributie
- telefoon
- aardgas

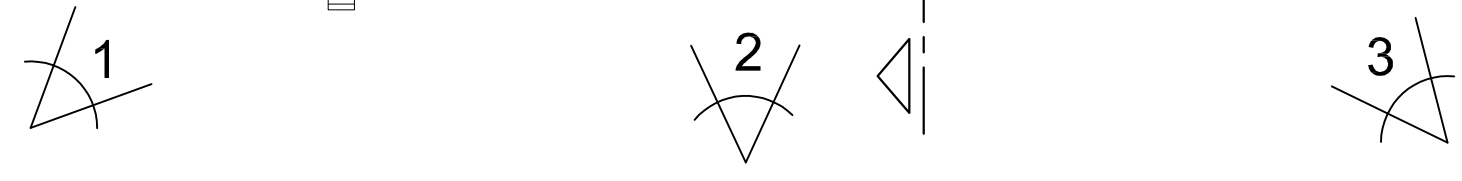

INPLANTINGSPLAN 1/200


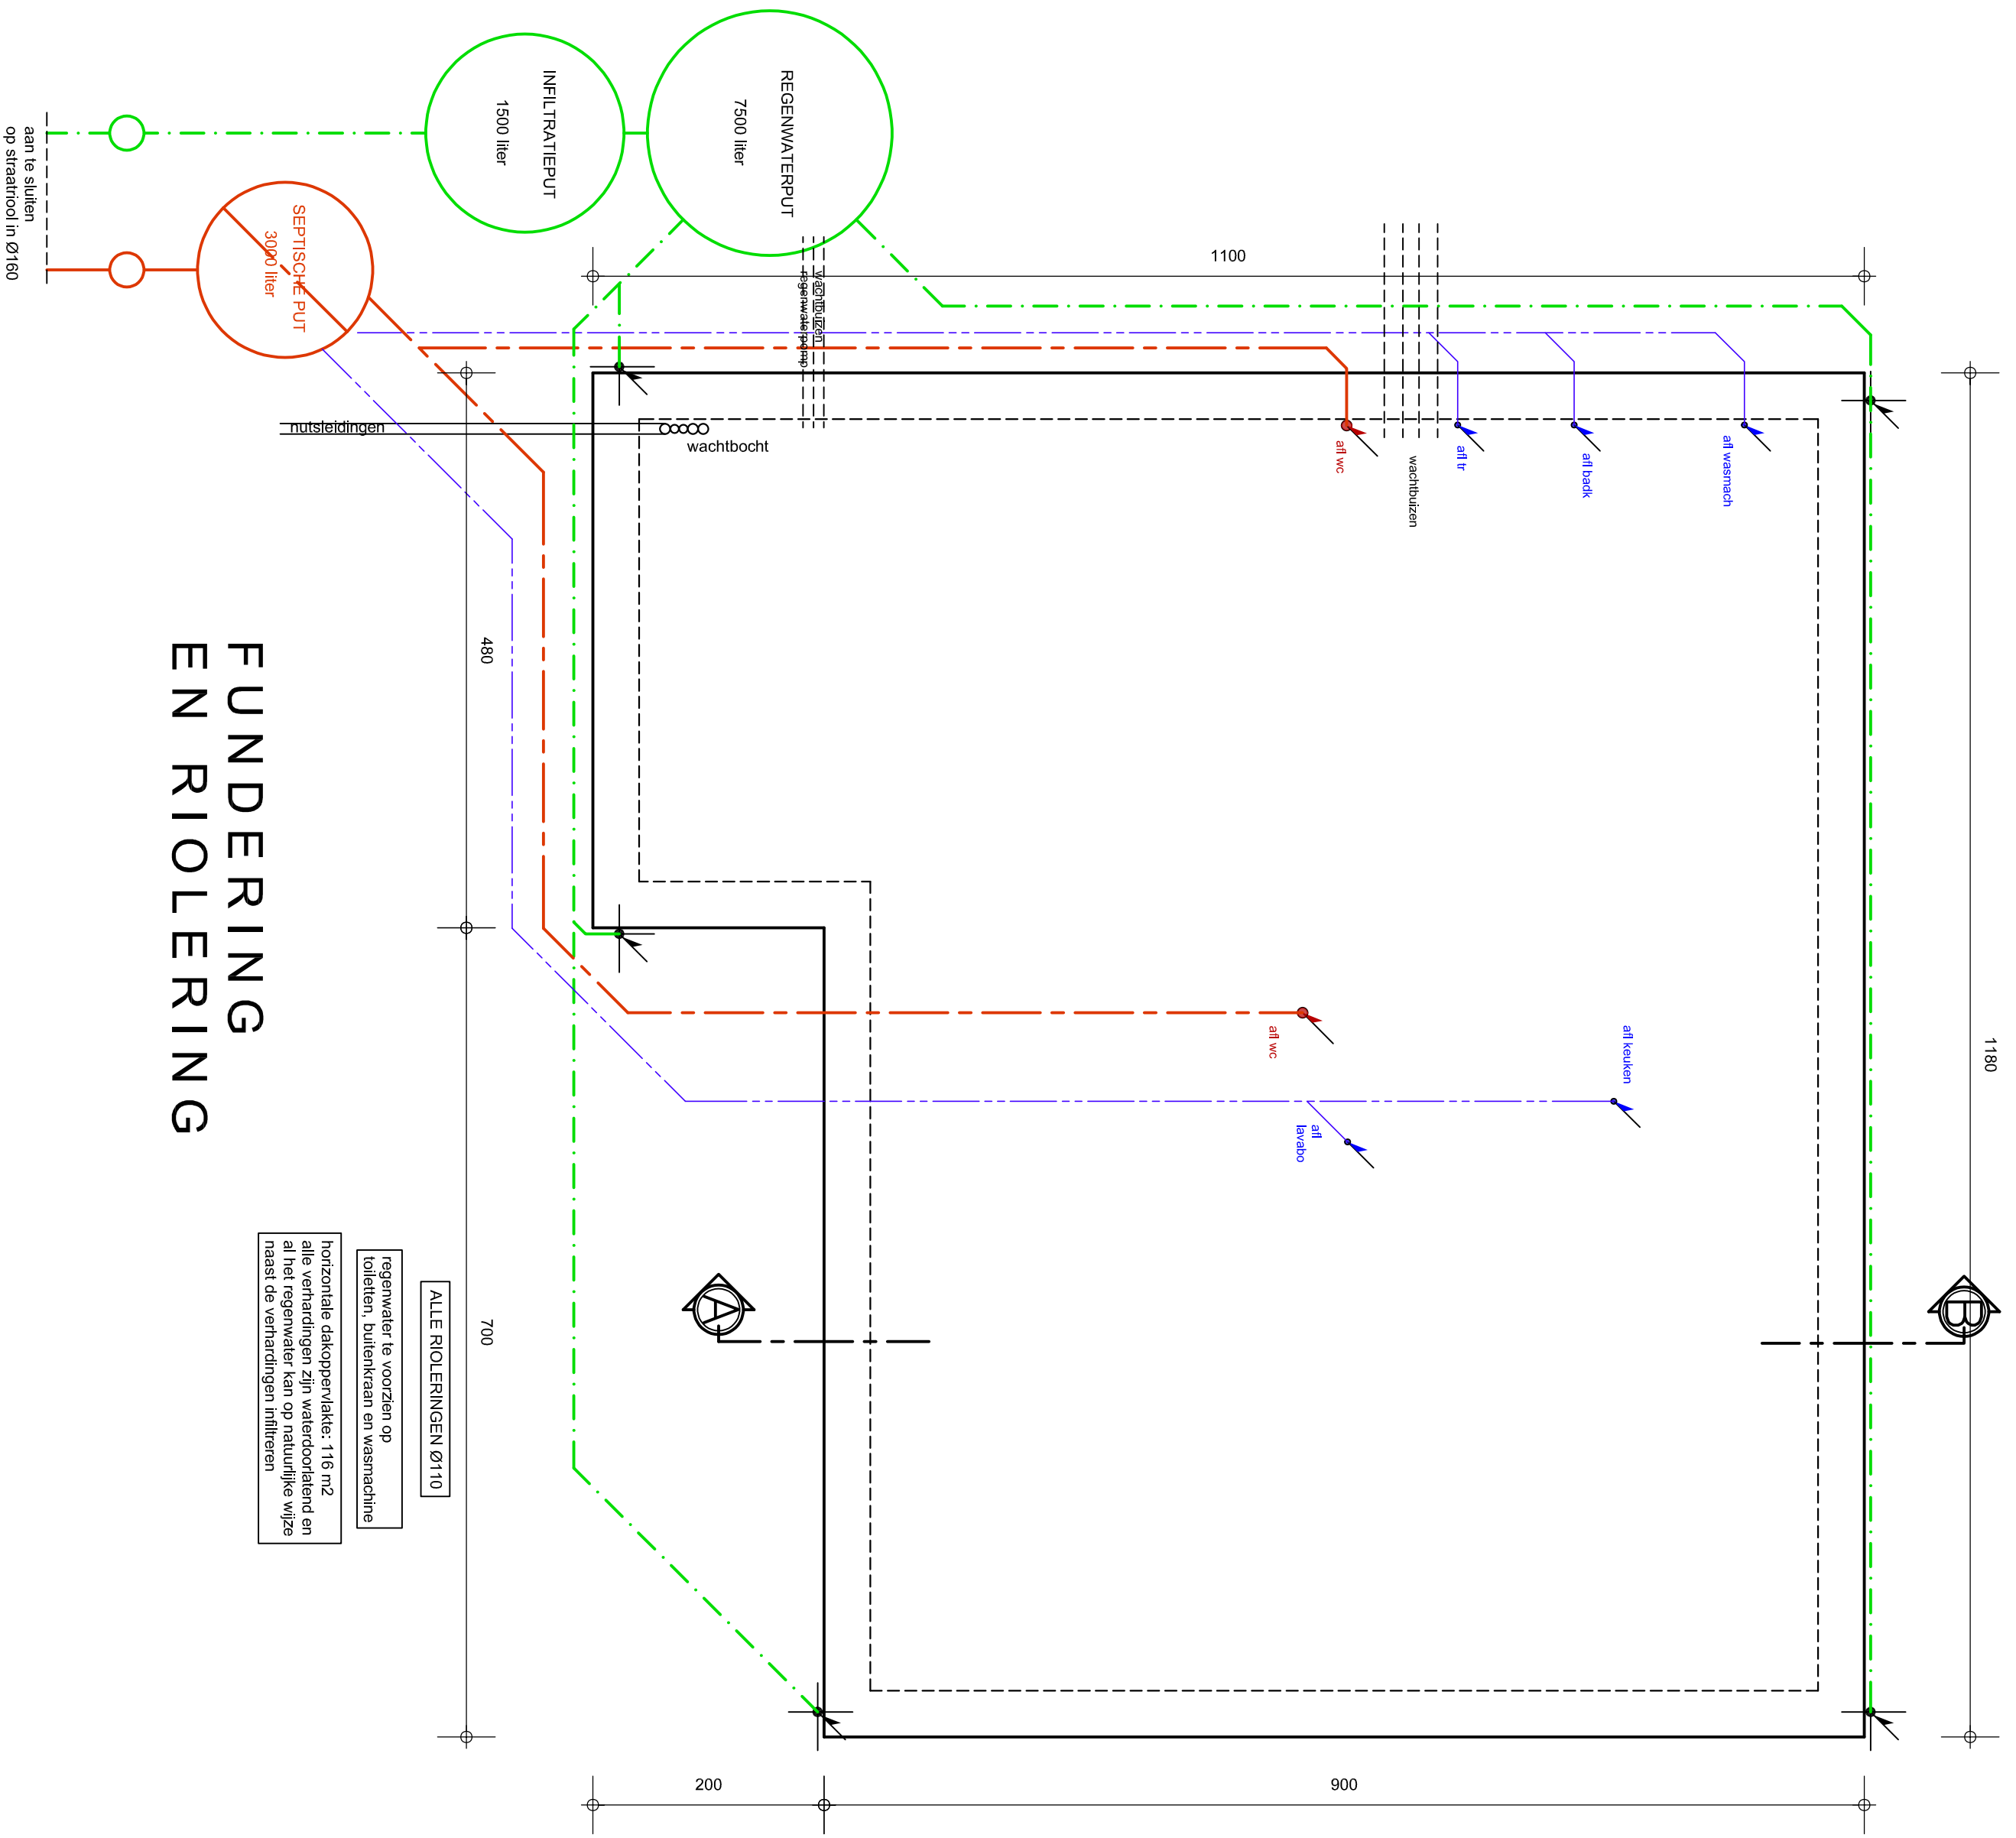


FUNDERING EN RIOLERING

regenwater te voorzien op
loketten, buitenkraan en wasmachine


horizontale dakoppervlakte: 116 m²
alle verhoudingen zijn waterdichtend en
al het regenwater kan op natuurlijke wijze
naast de verhoudingen infiltreren

ALLE RIOLERINGEN Ø110

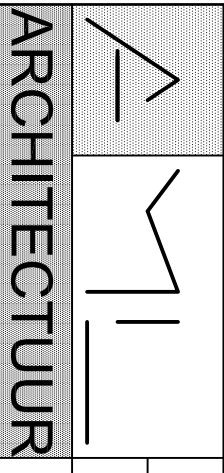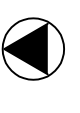

ARCHITECTUUR

HAMBOSSTRAAT WIJGMAAL	DATUM 19 05 2022	SCHAAL 1/50
PLAN BOUWANVRAAG	ARCHITECT MARK LAMBEIR	LEUVENSEBAAN 220 HOLSBEEK
www.amlarchitectuur.be		

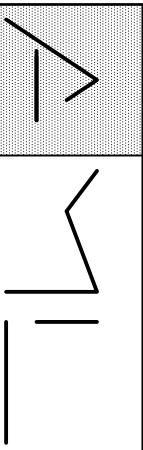

ARCHITECTUUR

HAMBOSSTRAAT WIJGMAAL

PLAN BOUWMANVRAAG

DATUM 19 05 2022


SCHAAL 1/50


ARCHITECT MARK LAMBEIR

LEUVENSEBAAN 220 HOLSBEEK


www.amlarchitectuur.be

GELUKVLOERS

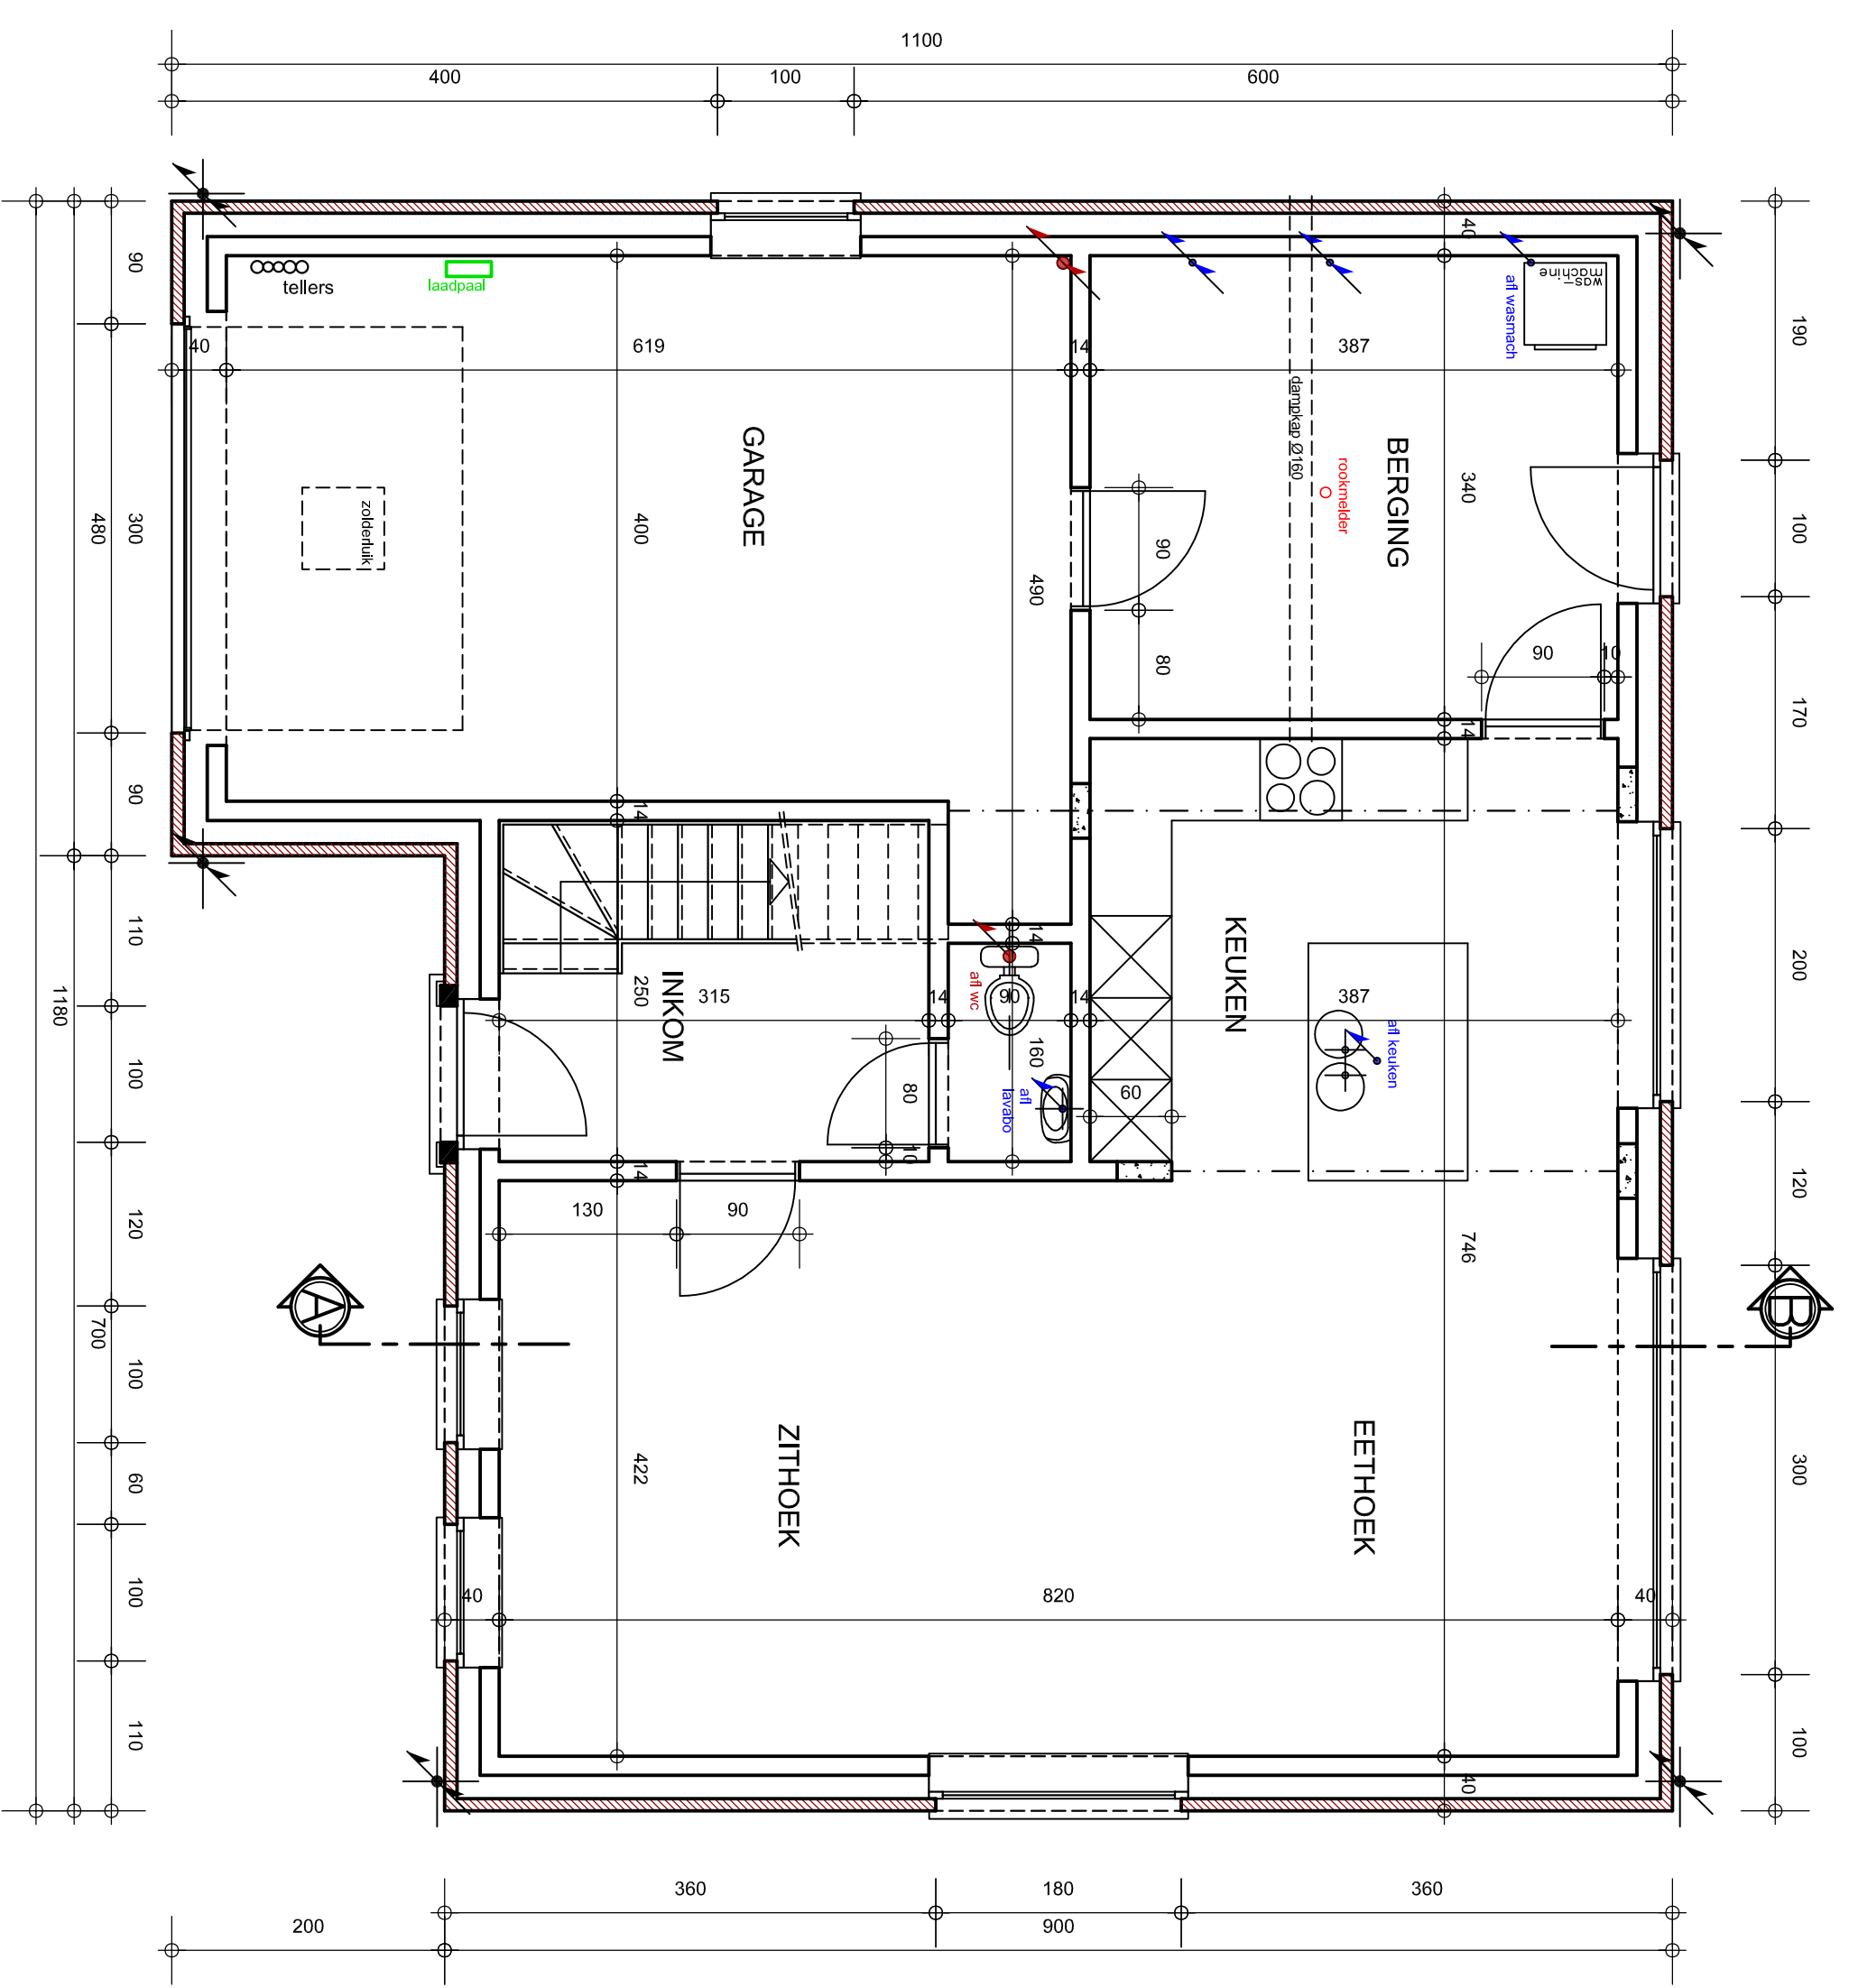

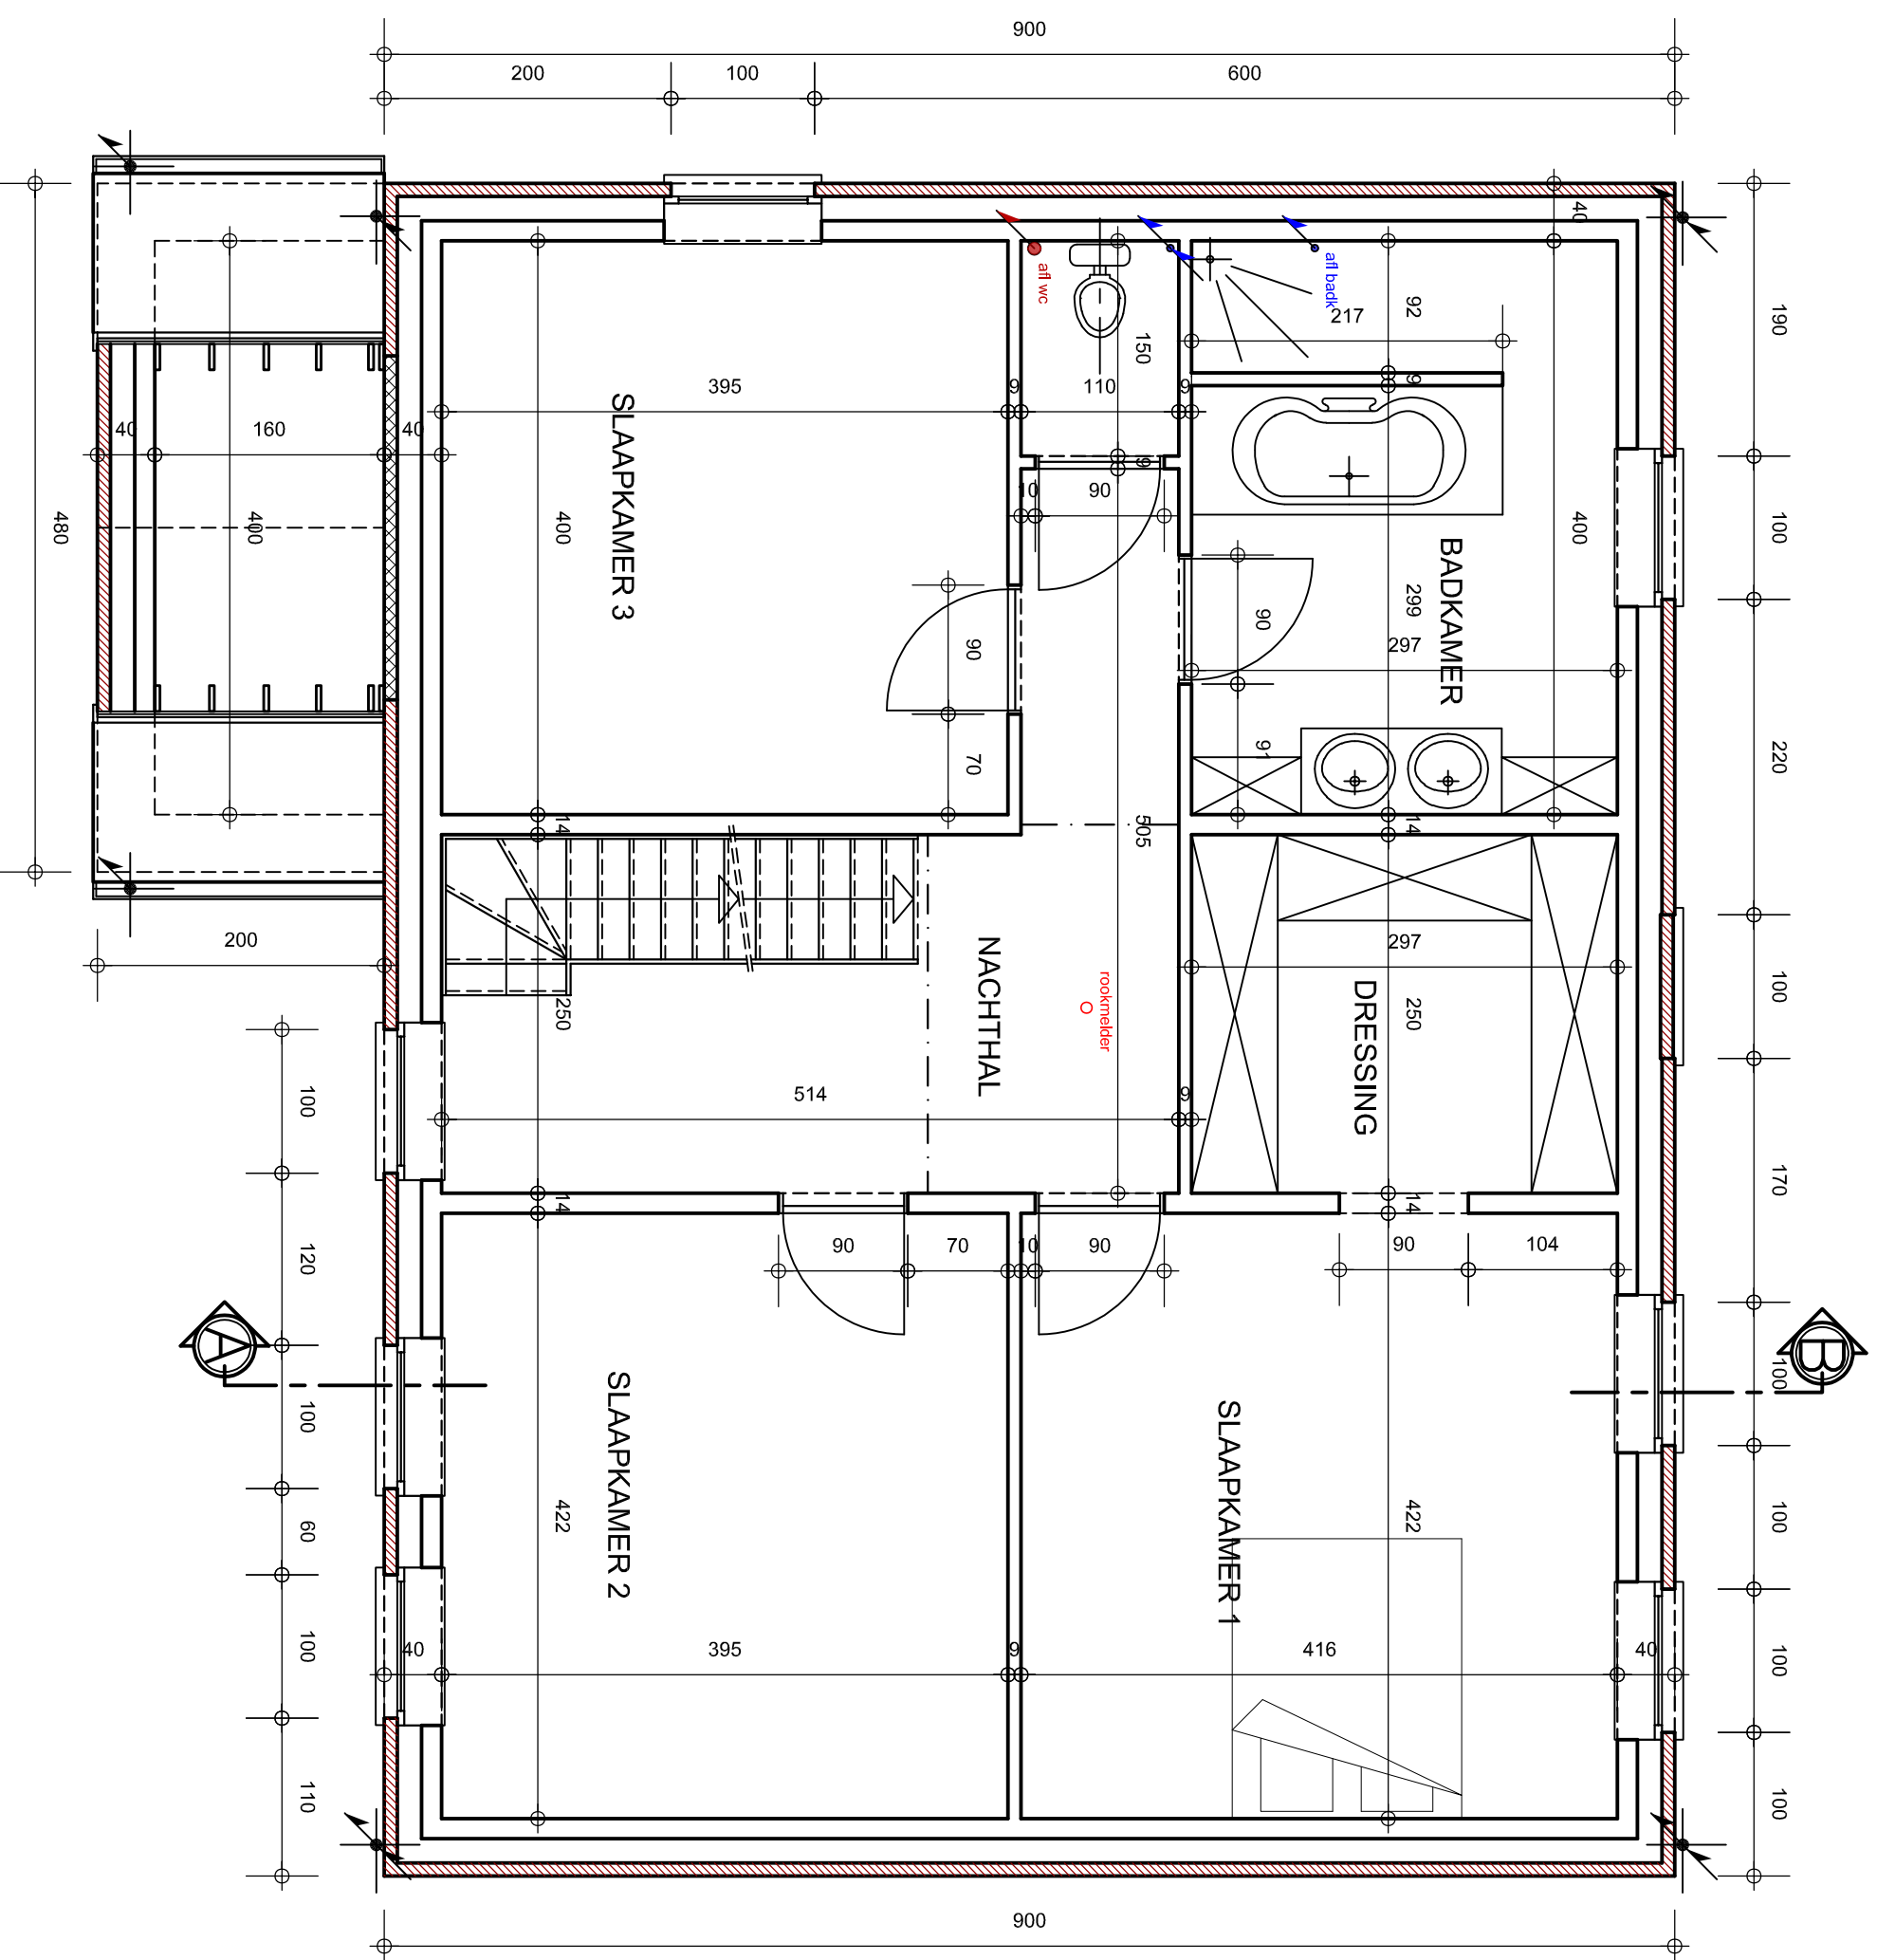


VERDIEPING

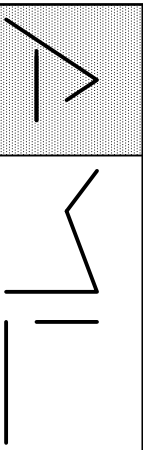


HAMBOSSSTRAAT WJGMAAL	
PLAN BOUWMANVRAAG	DATUM 19 05 2022
ARCHITECT MARK LAMBEIR	LEUVENSEBAAN 220 HOLSBEEK
www.amlarchitectuur.be	
SCHAAL 1/50	

ARCHITECTUUR

DAKVERDIEPING

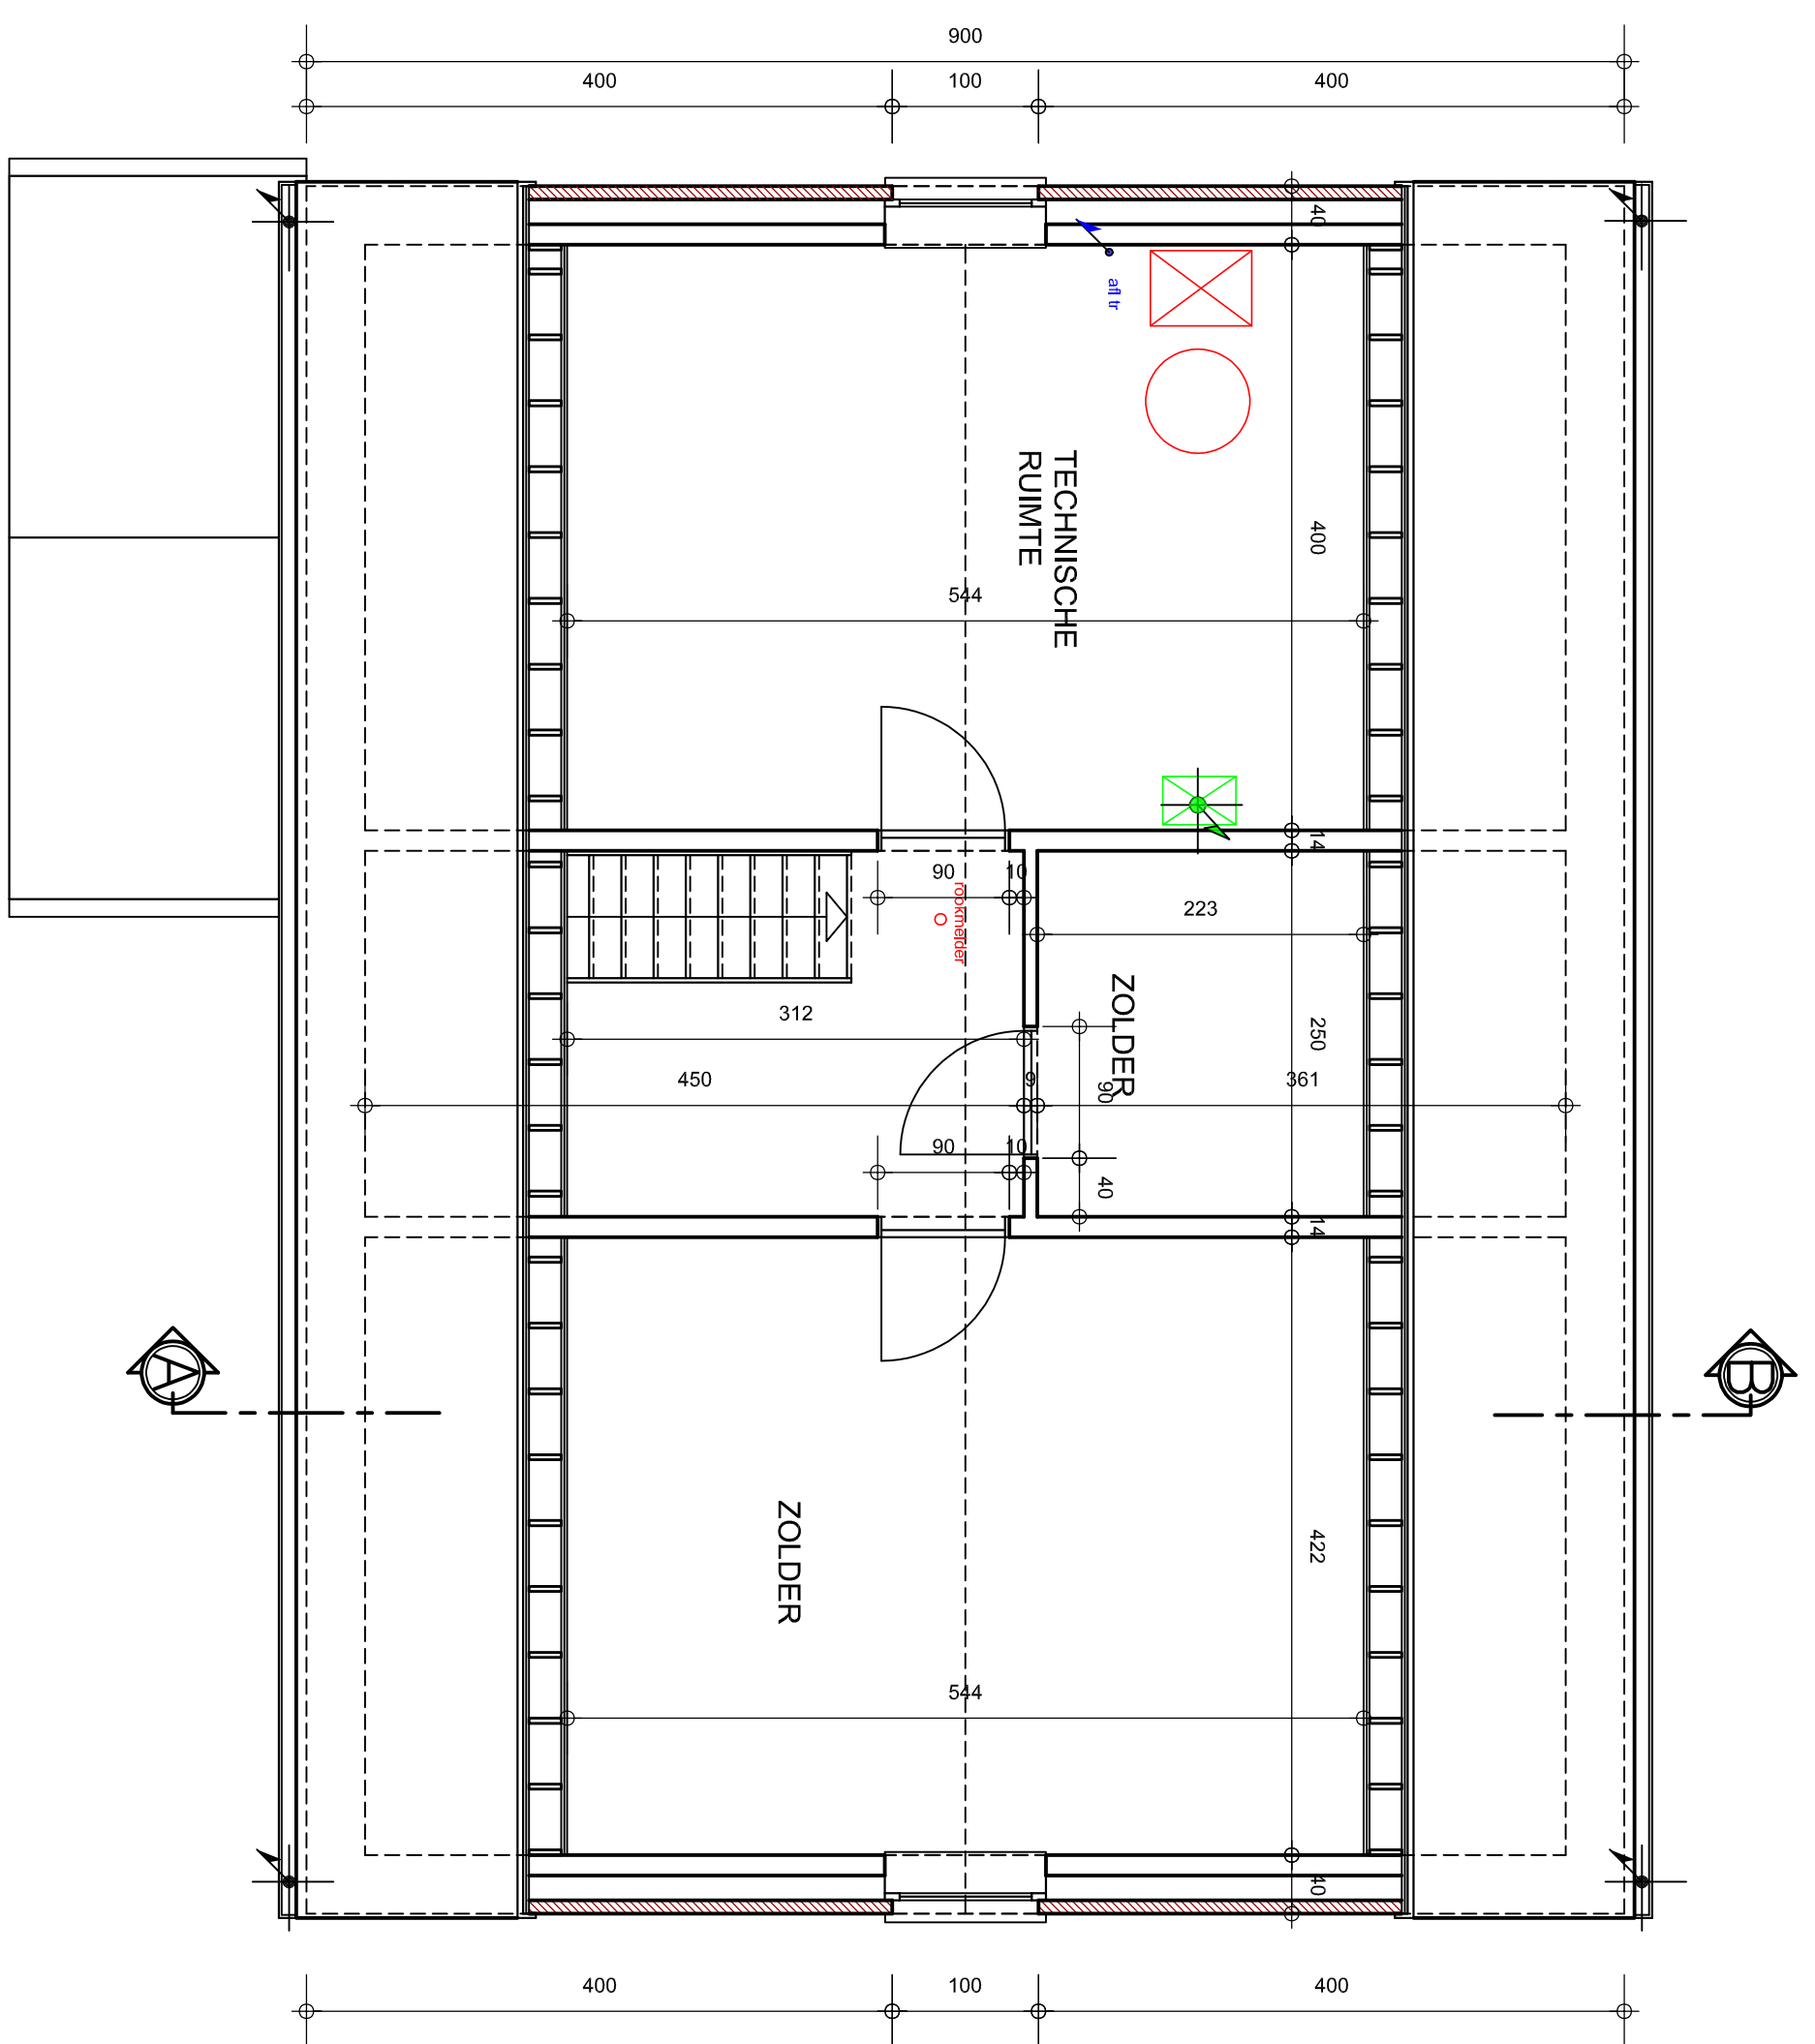

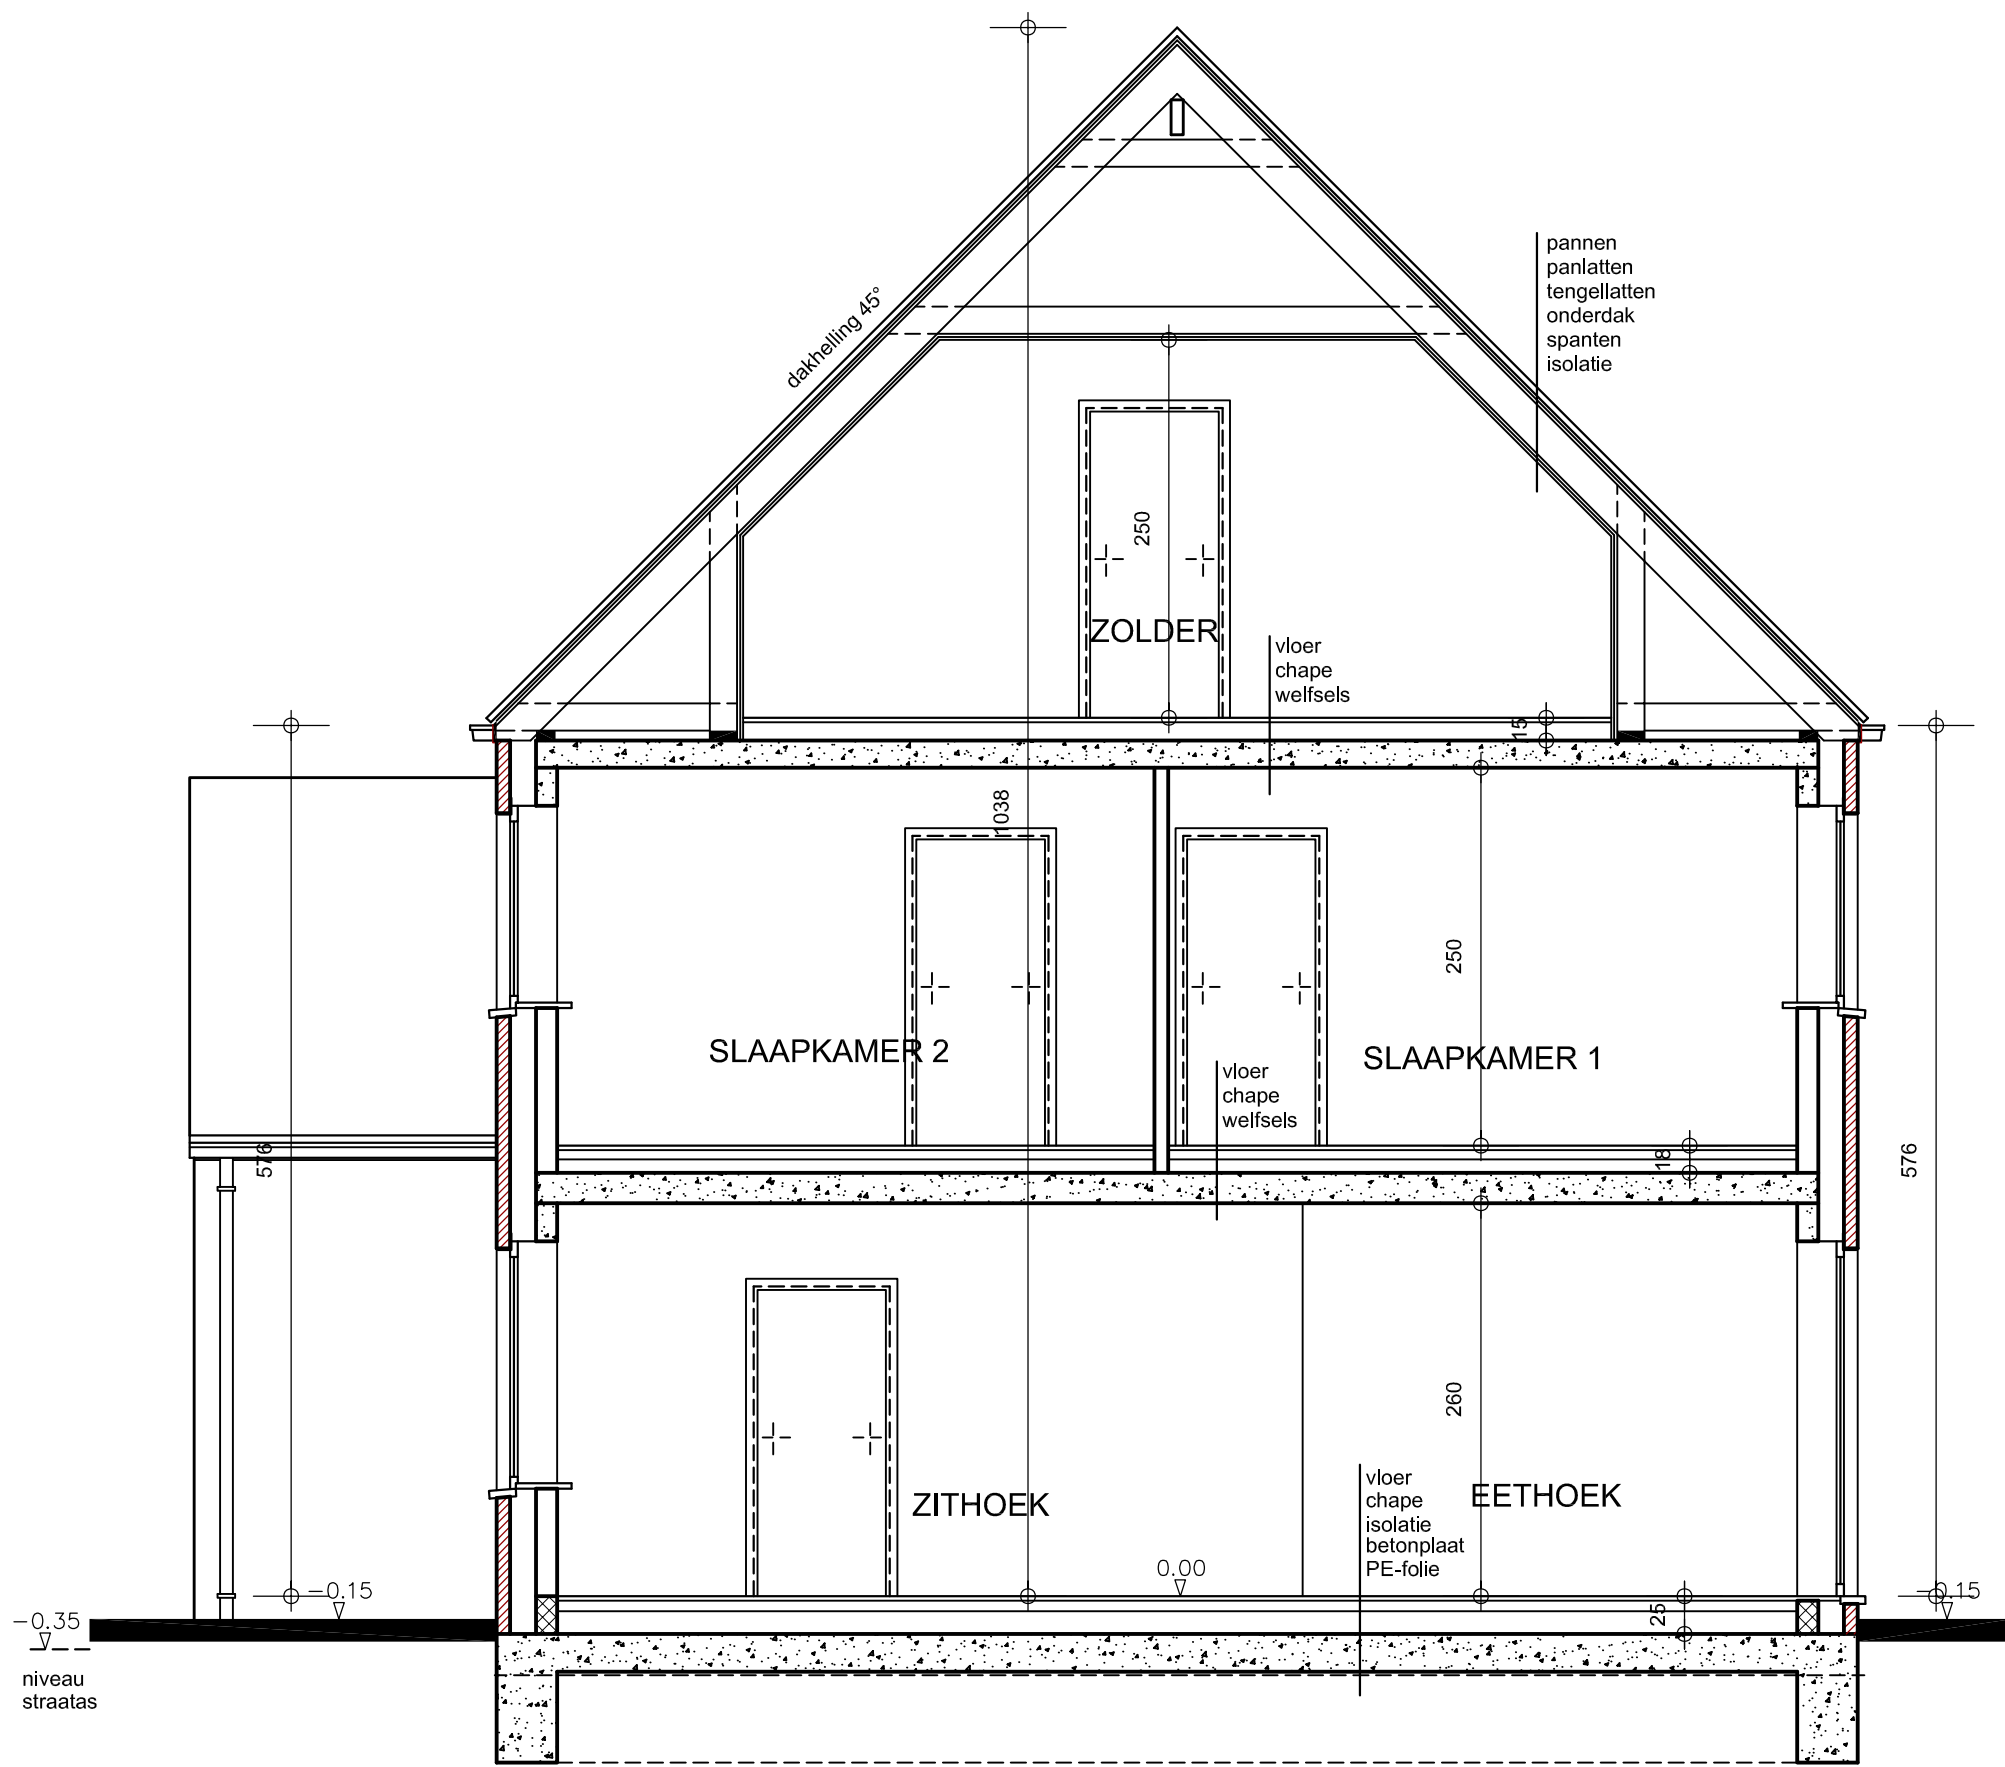

DOORSNEDE AB



HAMBOSSTRAAT WIJGMAAL

PLAN BOUWAANVRAAG


DATUM 19 05 2022

SCHAAL 1/50

ARCHITECTUUR

ARCHITECT MARK LAMBEIR LEUVENSEBAAN 220 HOLSBEEK

www.amlarchitectuur .be

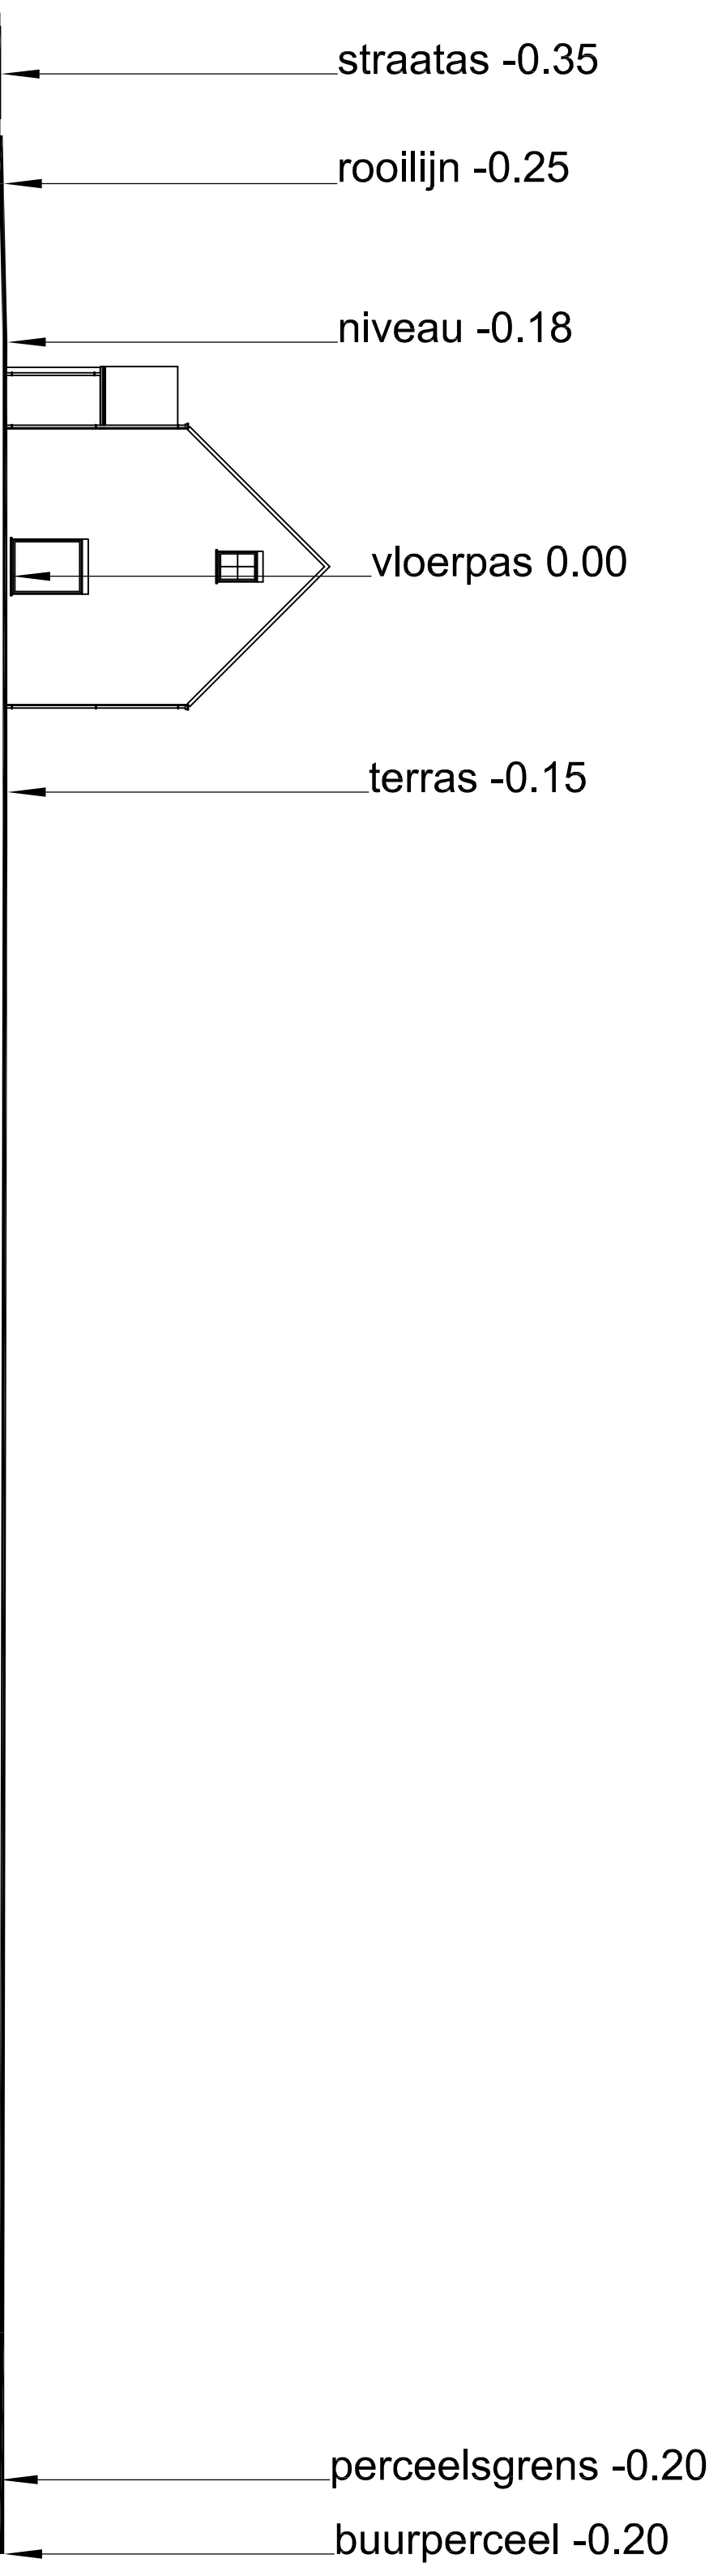

geen reliëfwijzigingen, enkel nivellering rondom de woningen
niveau perceel = niveau buurpercelen

TERREINPROFIEL 1/200