

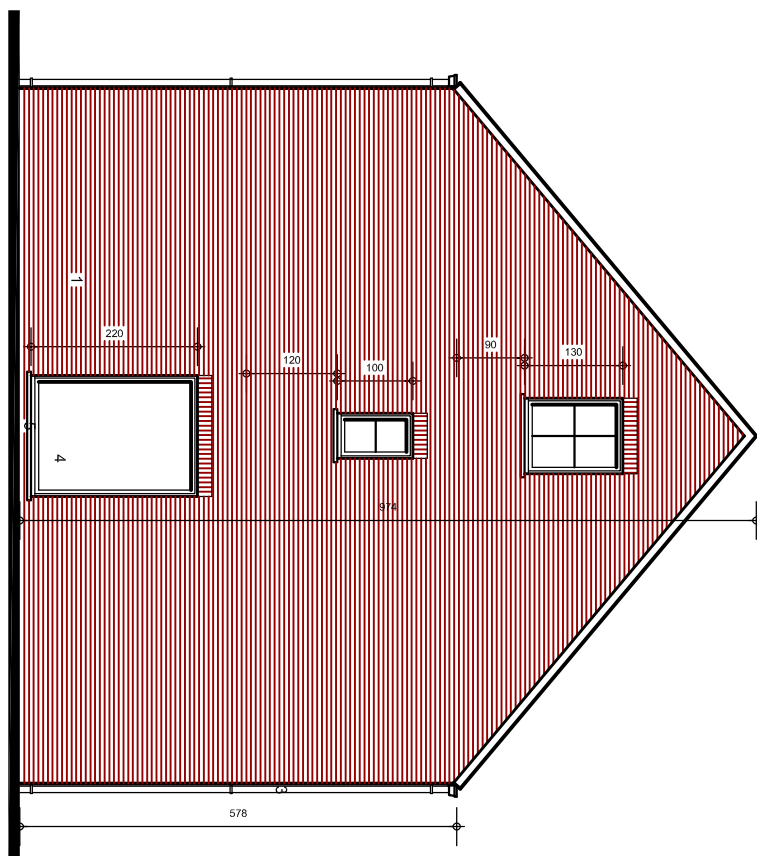


ZIJSGEVEL RECHTS

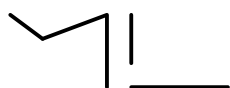

ZIJSGEVEL LINKS

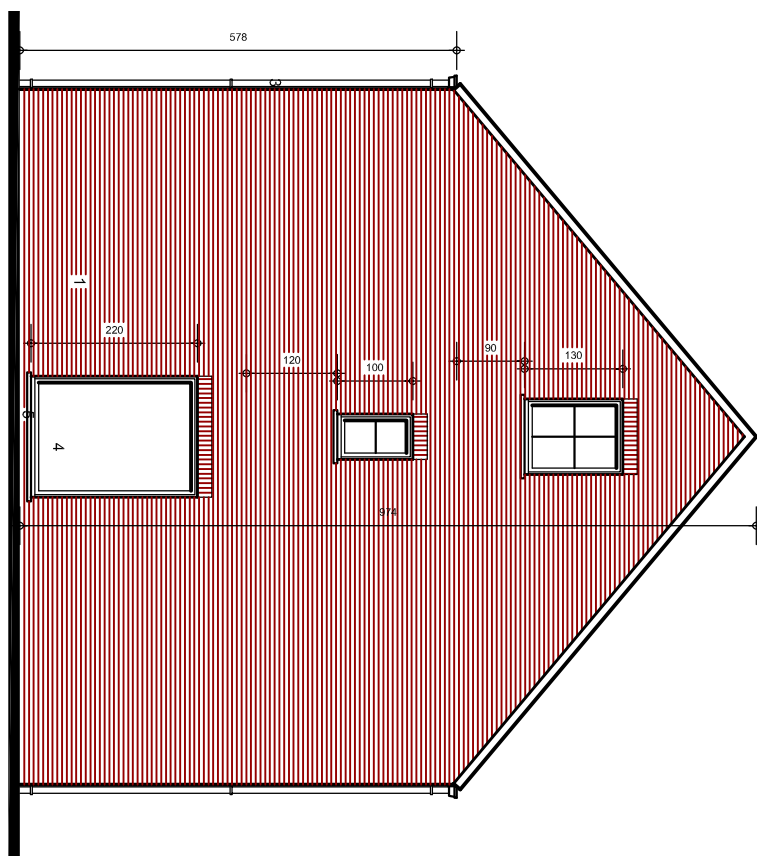

ARCHITECTUUR

PROJECT: WONING VOOR VDB & S



VOORONTWERP 1

DATUM 14 08 2019

SCHAAL 1/100

ARCHITECT MARK LAMBEIR LEUVENSEBAAN 220 HOLSBEK

DAKVERDIEPING

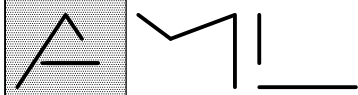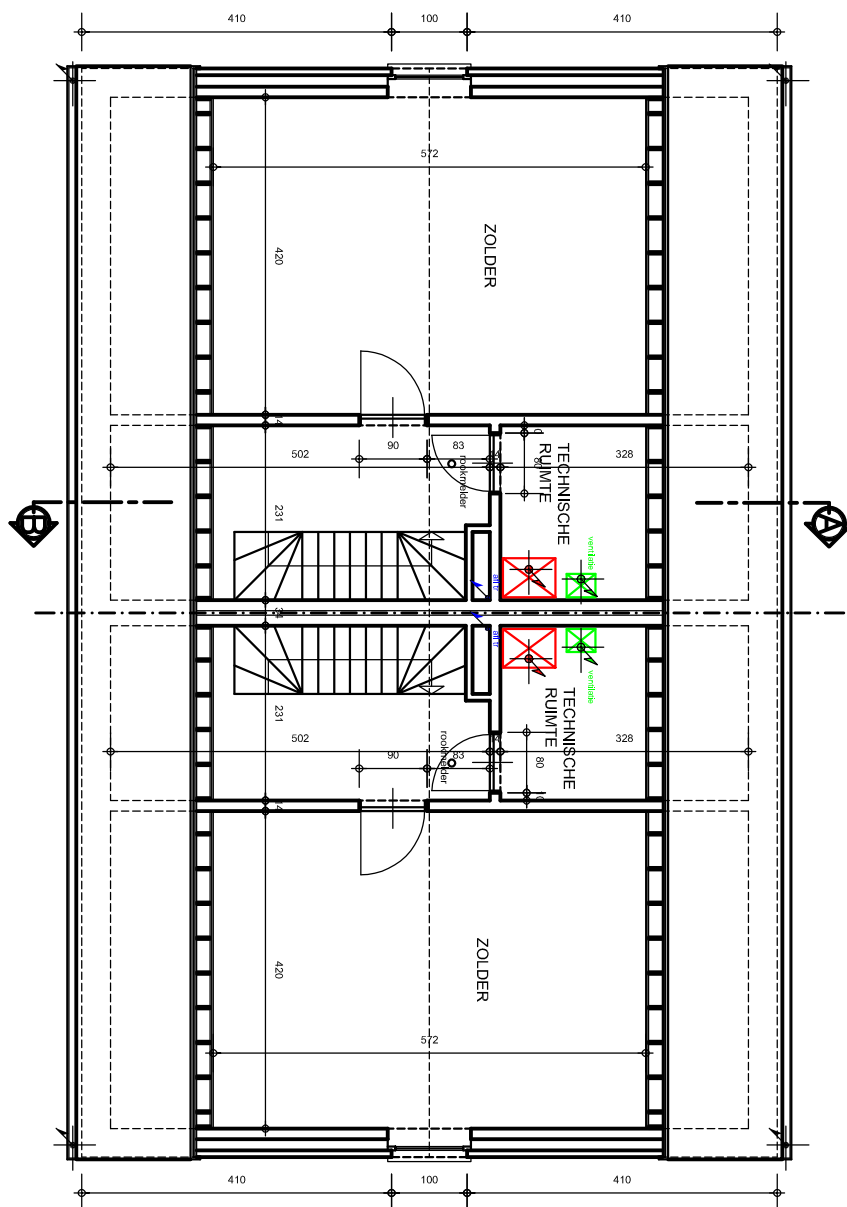

ARCHITECTUUR

PROJECT: WONING VOOR VDB & S



VOORONTWERP 1

DATUM 14 08 2019

SCHAAL 1/100

ARCHITECT MARK LAMBEIR LEUVENSEBAAN 220 HOLSBEЕК

ACHTERGEVEL

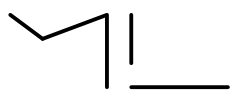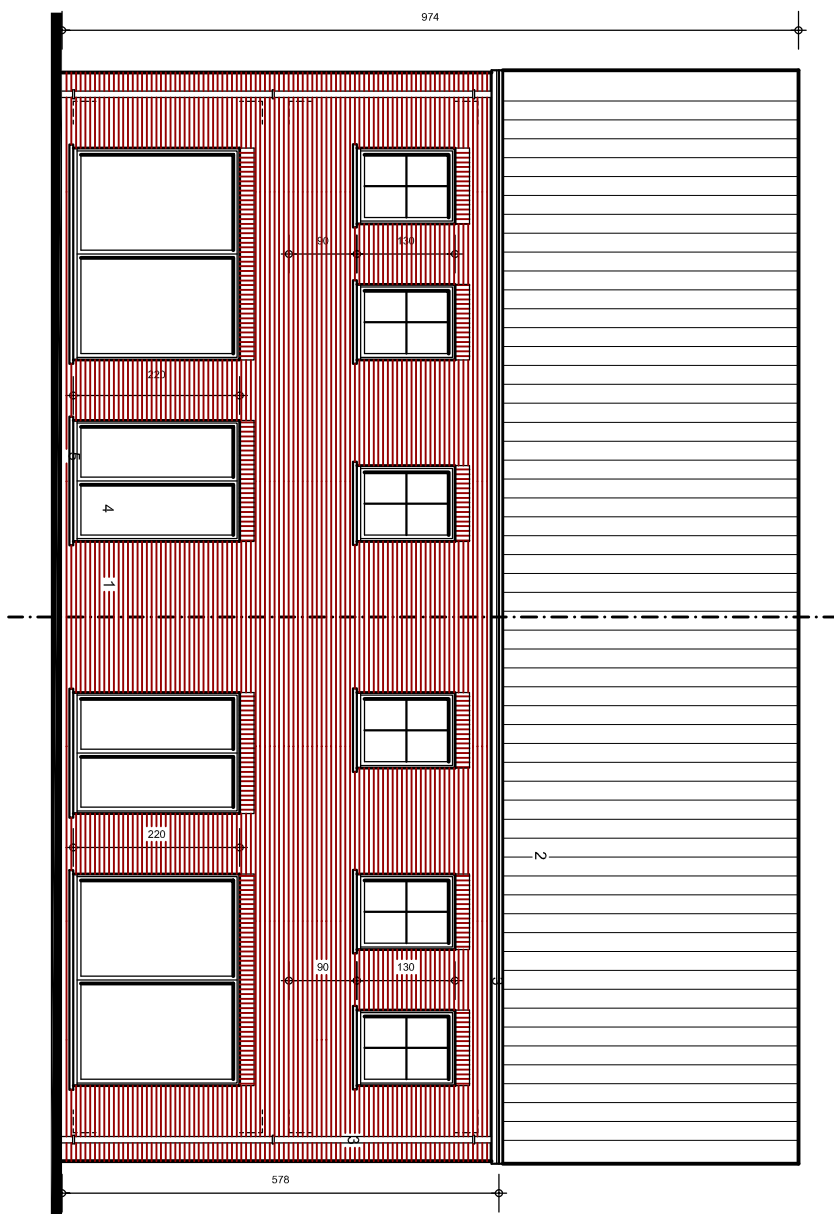

ARCHITECTUUR


PROJECT: WONING VOOR VDB & S

VOORONTWERP 1


DATUM 14 08 2019

SCHAAL 1/100

ARCHITECT MARK LAMBEIR LEUVENSEBAAN 220 HOLSBEEK

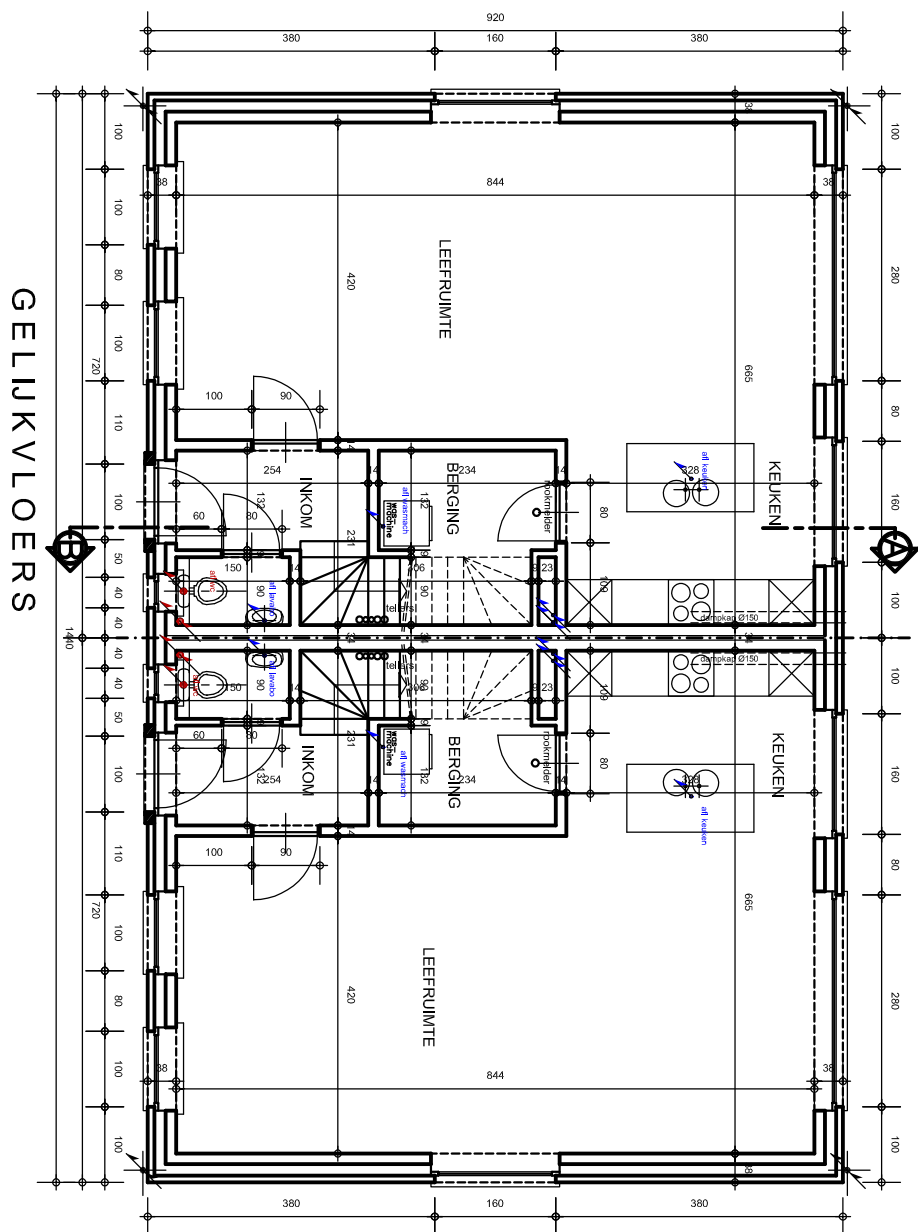

GELUKVLOERS

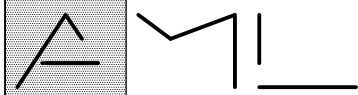

ARCHITECTUUR



PROJECT: WONING VOOR VDB & S

VOORONTWERP 1

DATUM 14 08 2019

SCHAAL 1/100

ARCHITECT MARK LAMBEIR LEUVENSEBAAN 220 HOLSBEEK

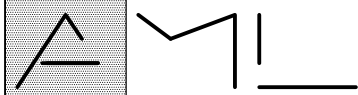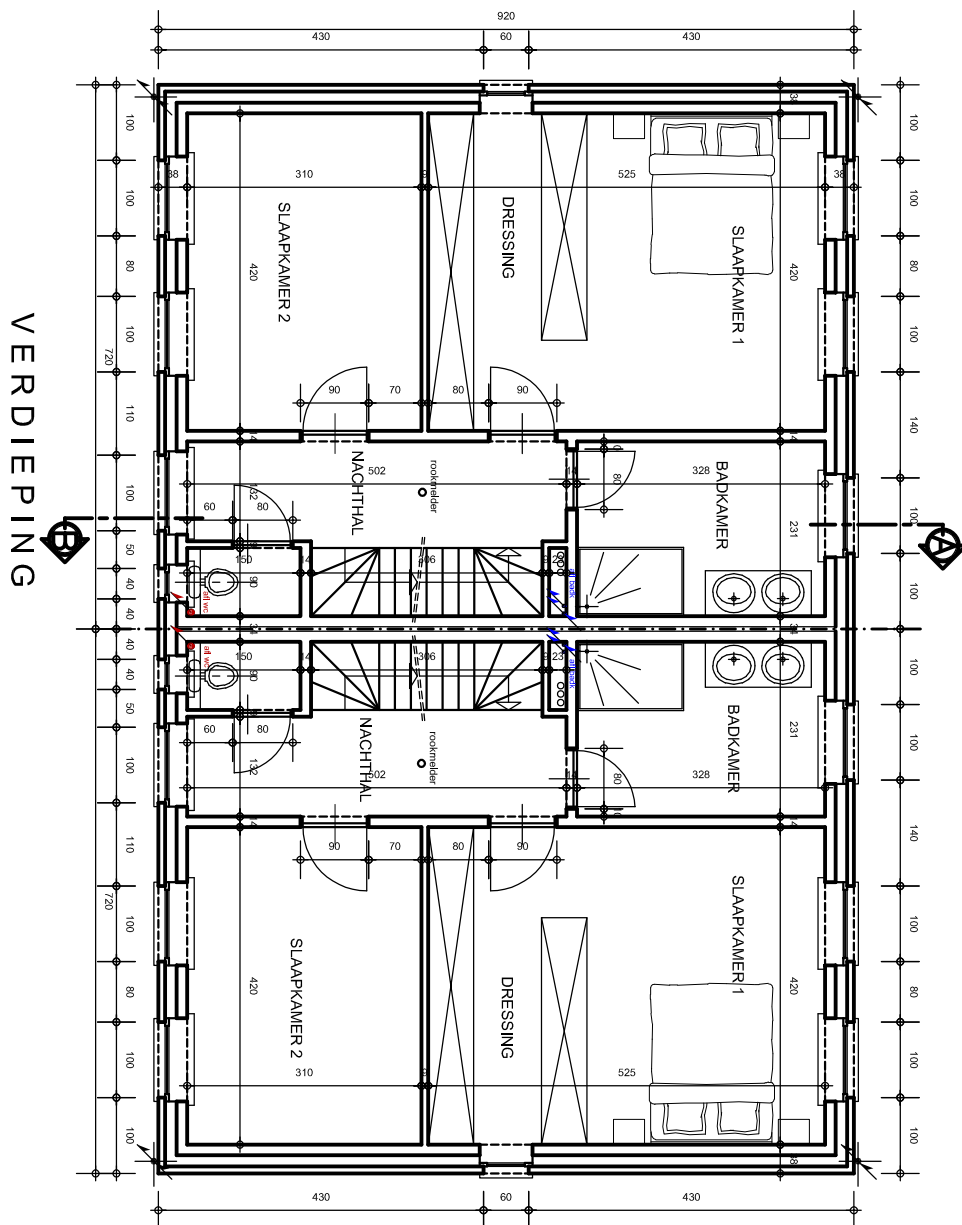

ARCHITECTUUR

PROJECT: WONING VOOR VDB & S



VOORONTWERP 1

DATUM 14 08 2019

SCHAAL 1/100

ARCHITECT MARK LAMBEIR LEUVENSEBAAN 220 HOLSBEEK

VOORGEVEL

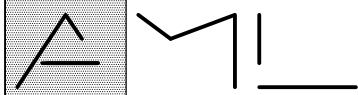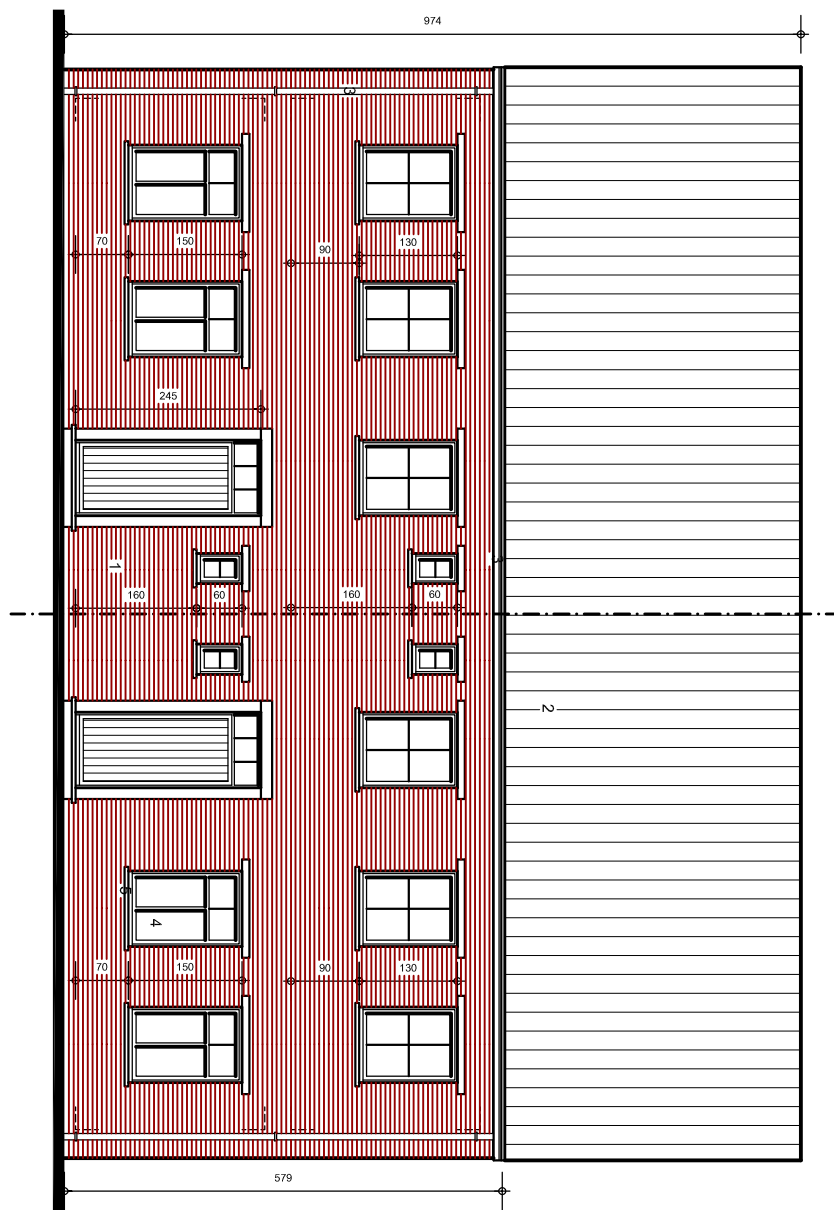

ARCHITECTUUR

PROJECT: WONING VOOR VDB & S

VOORONTWERP 1

DATUM 14 08 2019

SCHAAL 1/100

ARCHITECT MARK LAMBEIR LEUVENSEBAAN 220 HOLSBEK